

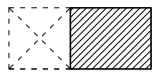






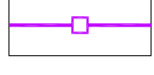
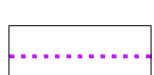
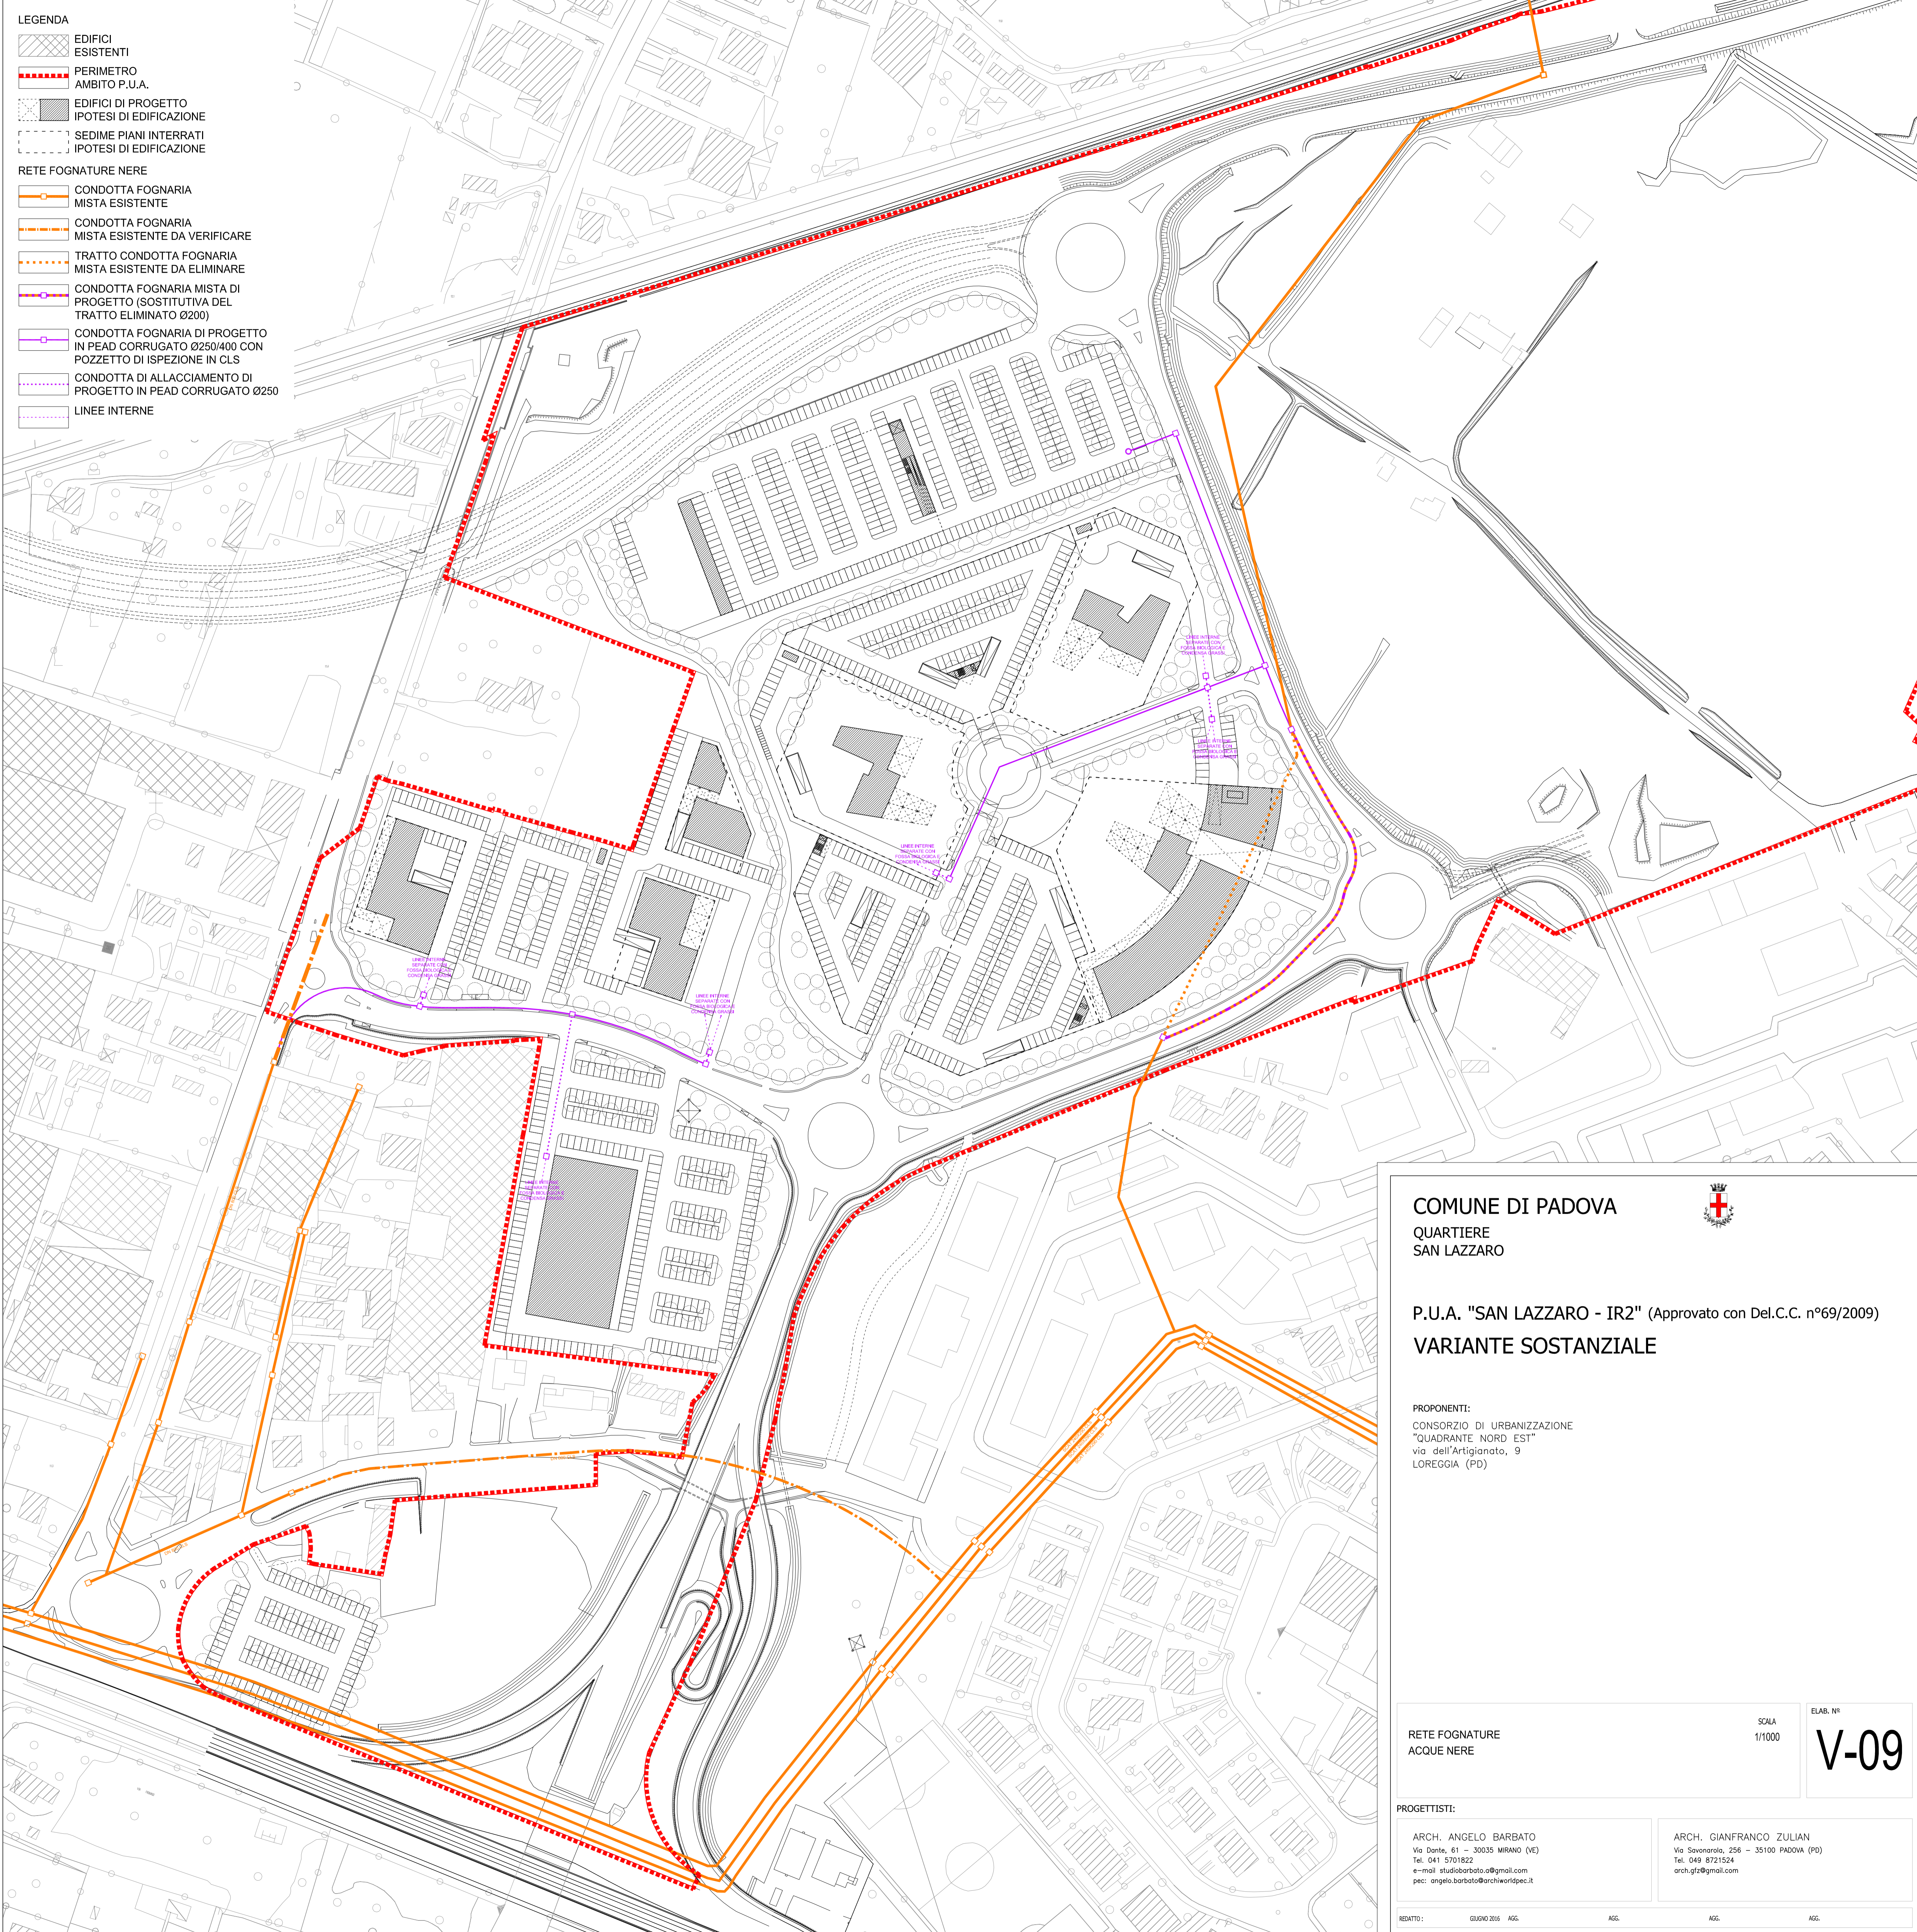


- LEGENDA**
-  EDIFICI ESISTENTI
  -  PERIMETRO AMBITO P.U.A.
  -  EDIFICI DI PROGETTO IPOTESI DI EDIFICAZIONE
  -  SEDIME PIANI INTERRATI IPOTESI DI EDIFICAZIONE
  - RETE FOGNATURE NERE**
  -  CONDOTTA FOGNARIA MISTA ESISTENTE
  -  CONDOTTA FOGNARIA MISTA ESISTENTE DA VERIFICARE
  -  TRATTO CONDOTTA FOGNARIA MISTA ESISTENTE DA ELIMINARE
  -  CONDOTTA FOGNARIA MISTA DI PROGETTO (SOSTITUTIVA DEL TRATTO ELIMINATO Ø200)
  -  CONDOTTA FOGNARIA DI PROGETTO IN PEAD CORRUGATO Ø250/400 CON POZZETTO DI ISPEZIONE IN CLS
  -  CONDOTTA DI ALLACCIAMENTO DI PROGETTO IN PEAD CORRUGATO Ø250
  -  LINEE INTERNE



**COMUNE DI PADOVA** 

QUARTIERE  
SAN LAZZARO

P.U.A. "SAN LAZZARO - IR2" (Approvato con Del.C.C. n°69/2009)  
**VARIANTE SOSTANZIALE**

PROPONENTI:  
CONSORZIO DI URBANIZZAZIONE  
"QUADRANTE NORD EST"  
via dell'Artigianato, 9  
LOREGGIA (PD)

RETE FOGNATURE  
ACQUE NERE

SCALA  
1/1000

ELAB. N°  
**V-09**

PROGETTISTI:

ARCH. ANGELO BARBATO  
Via Dante, 61 - 30035 MIRANO (VE)  
Tel. 041 5701822  
e-mail: studiobarbato@gmail.com  
pec: angelo.barbato@archworldpec.it

ARCH. GIANFRANCO ZULIAN  
Via Savonarola, 256 - 35100 PADOVA (PD)  
Tel. 049 8721524  
arch.gfz@gmail.com

REMATTO:      GIUGNO 2016      AGG.      AGG.      AGG.      AGG.