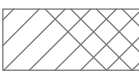

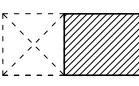
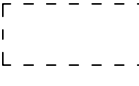
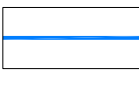


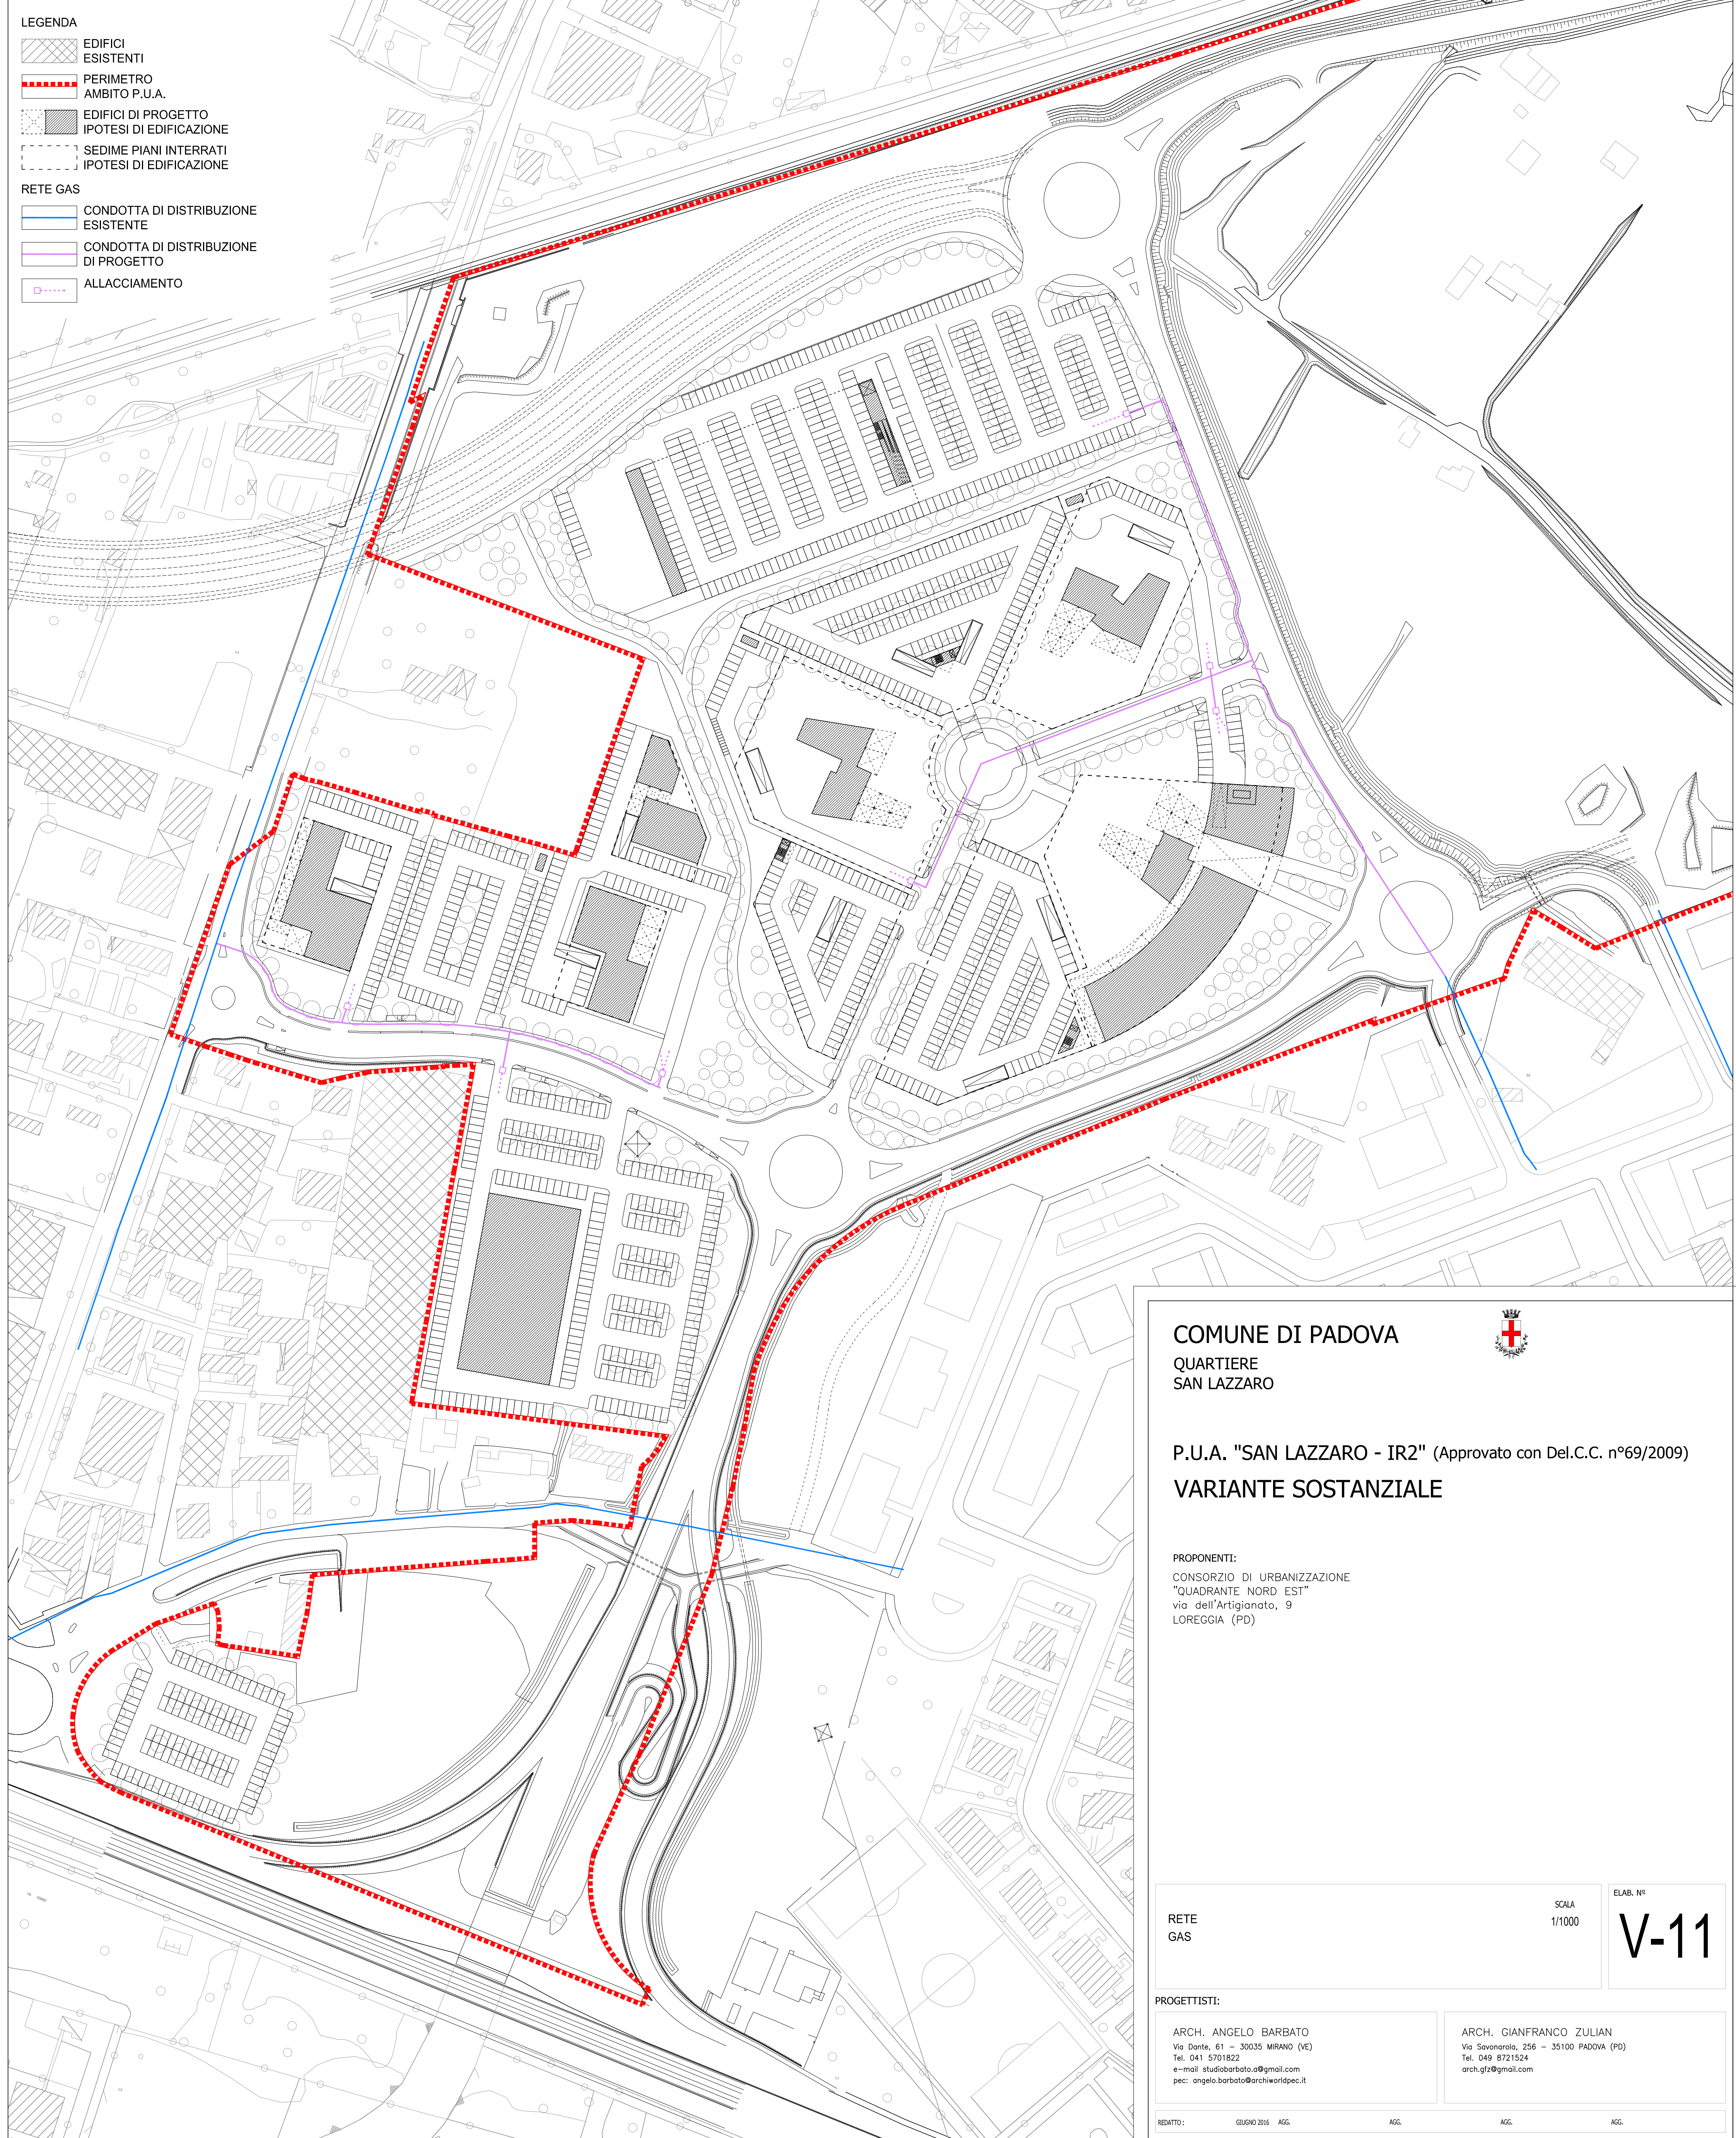


- LEGENDA**
-  EDIFICI ESISTENTI
  -  PERIMETRO AMBITO P.U.A.
  -  EDIFICI DI PROGETTO IPOTESI DI EDIFICAZIONE
  -  SEDIME PIANI INTERRATI IPOTESI DI EDIFICAZIONE
- RETE GAS**
-  CONDOTTA DI DISTRIBUZIONE ESISTENTE
  -  CONDOTTA DI DISTRIBUZIONE DI PROGETTO
  -  ALLACCIAMENTO



**COMUNE DI PADOVA**  
 QUARTIERE  
 SAN LAZZARO



P.U.A. "SAN LAZZARO - IR2" (Approvato con Del.C.C. n°69/2009)  
**VARIANTE SOSTANZIALE**

PROPONENTI:  
 CONSORZIO DI URBANIZZAZIONE  
 "QUADRANTE NORD EST"  
 via dell'Artigianato, 9  
 LOREGGIA (PD)

RETE  
 GAS

SCALA  
 1/1000

ELAB. N°

**V-11**

PROGETTISTI:

ARCH. ANGELO BARBATO  
 Via Dante, 61 - 30035 MIRANO (VE)  
 Tel. 041 5701822  
 e-mail studiobarbato@gmail.com  
 pec: angelo.barbato@archworldpec.it

ARCH. GIANFRANCO ZULIAN  
 Via Savonarola, 256 - 35100 PADOVA (PD)  
 Tel. 049 8721524  
 arch.gf@gmail.com