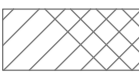

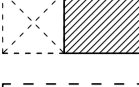
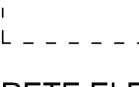
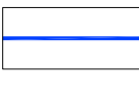

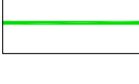



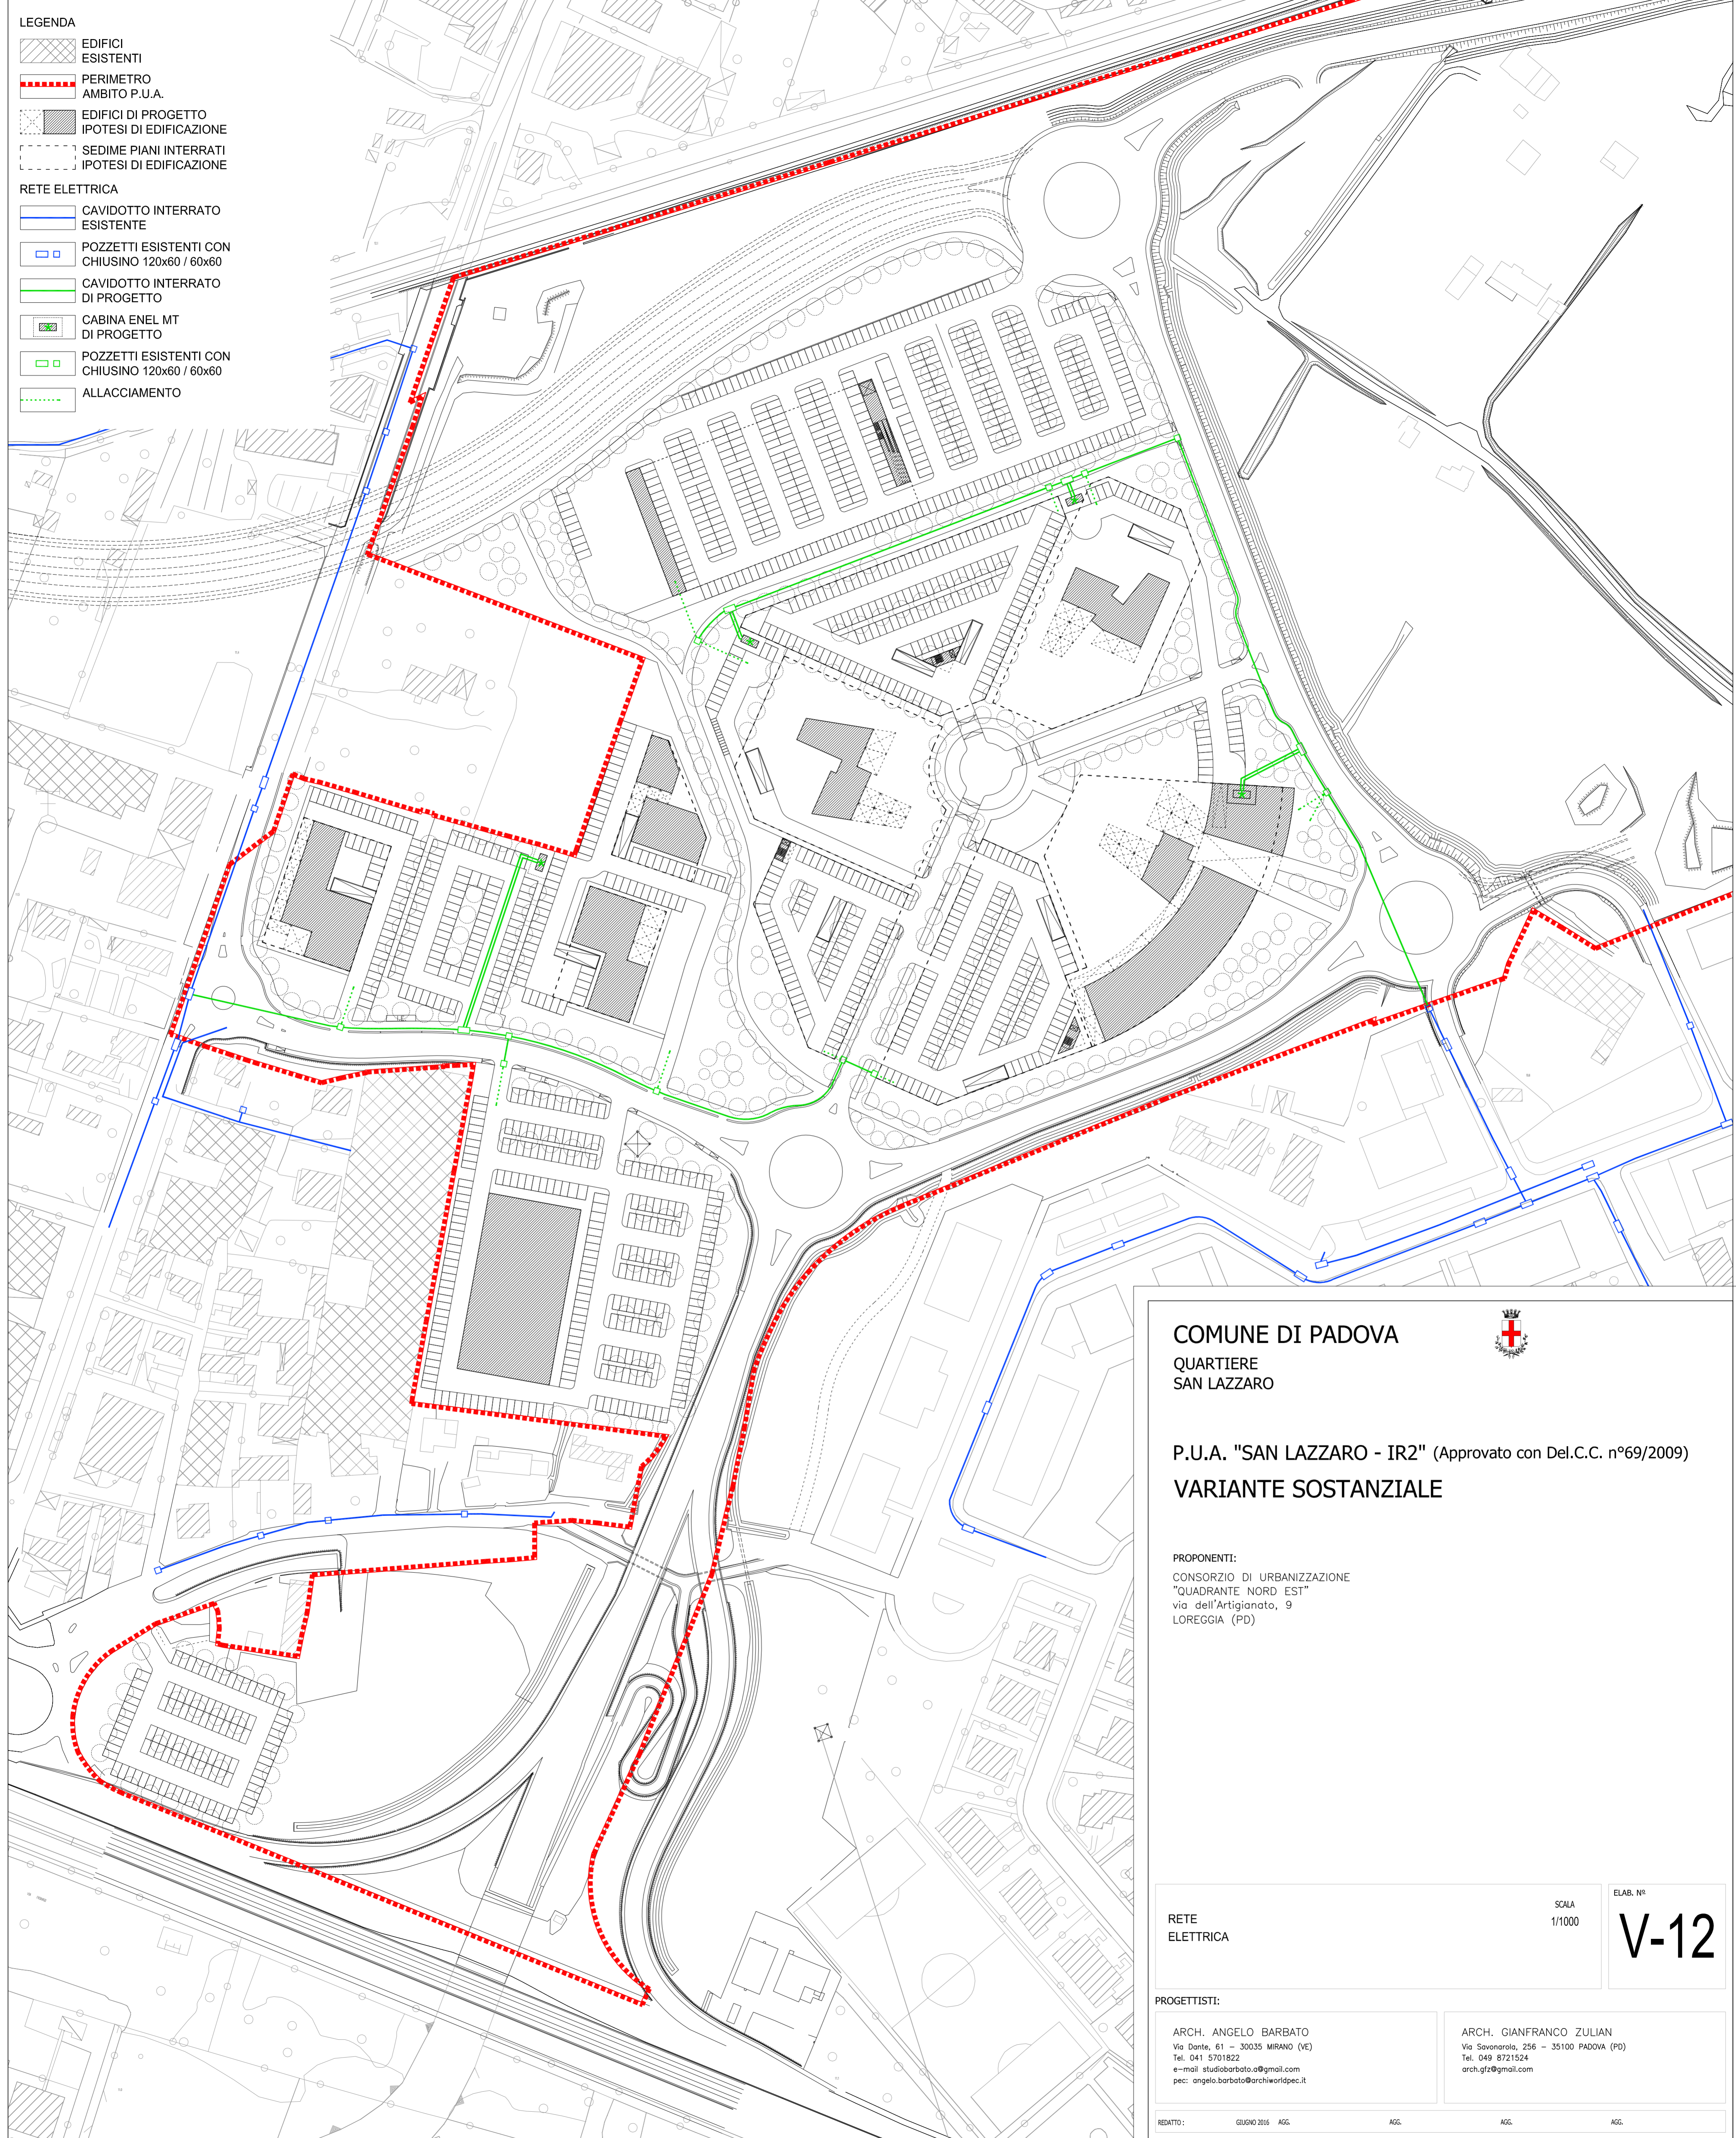


- LEGENDA**
-  EDIFICI ESISTENTI
 -  PERIMETRO AMBITO P.U.A.
 -  EDIFICI DI PROGETTO IPOTESI DI EDIFICAZIONE
 -  SEDIME PIANI INTERRATI IPOTESI DI EDIFICAZIONE
- RETE ELETTRICA**
-  CAVIDOTTO INTERRATO ESISTENTE
 -  POZZETTI ESISTENTI CON CHIUSINO 120x60 / 60x60
 -  CAVIDOTTO INTERRATO DI PROGETTO
 -  CABINA ENEL MT DI PROGETTO
 -  POZZETTI ESISTENTI CON CHIUSINO 120x60 / 60x60
 -  ALLACCIAMENTO



COMUNE DI PADOVA
 QUARTIERE
 SAN LAZZARO



P.U.A. "SAN LAZZARO - IR2" (Approvato con Del.C.C. n°69/2009)
VARIANTE SOSTANZIALE

PROPONENTI:
 CONSORZIO DI URBANIZZAZIONE
 "QUADRANTE NORD EST"
 via dell'Artigianato, 9
 LOREGGIA (PD)

RETE
 ELETTRICA

SCALA
 1/1000

ELAB. N°

V-12

PROGETTISTI:

ARCH. ANGELO BARBATO
 Via Dante, 61 - 30035 MIRANO (VE)
 Tel. 041 5701822
 e-mail: studiobarbato@gmail.com
 pec: angelo.barbato@archworldpec.it

ARCH. GIANFRANCO ZULIAN
 Via Savonarola, 256 - 35100 PADOVA (PD)
 Tel. 049 8721524
 arch.gf@gmail.com