


LEGENDA

-  EDIFICI ESISTENTI
-  PERIMETRO AMBITO P.U.A.
-  EDIFICI DI PROGETTO IPOTESI DI EDIFICAZIONE
-  SEDIME PIANI INTERRATI IPOTESI DI EDIFICAZIONE
- RETE TELEFONICA**
-  CAVIDOTTO INTERRATO ESISTENTE
-  LINEA AEREA ESISTENTE
-  CAVIDOTTO INTERRATO DI PROGETTO
-  POZZETTI DI PROGETTO CON CHIUSINO 120x60/60x60
-  ALLACCIAMENTO

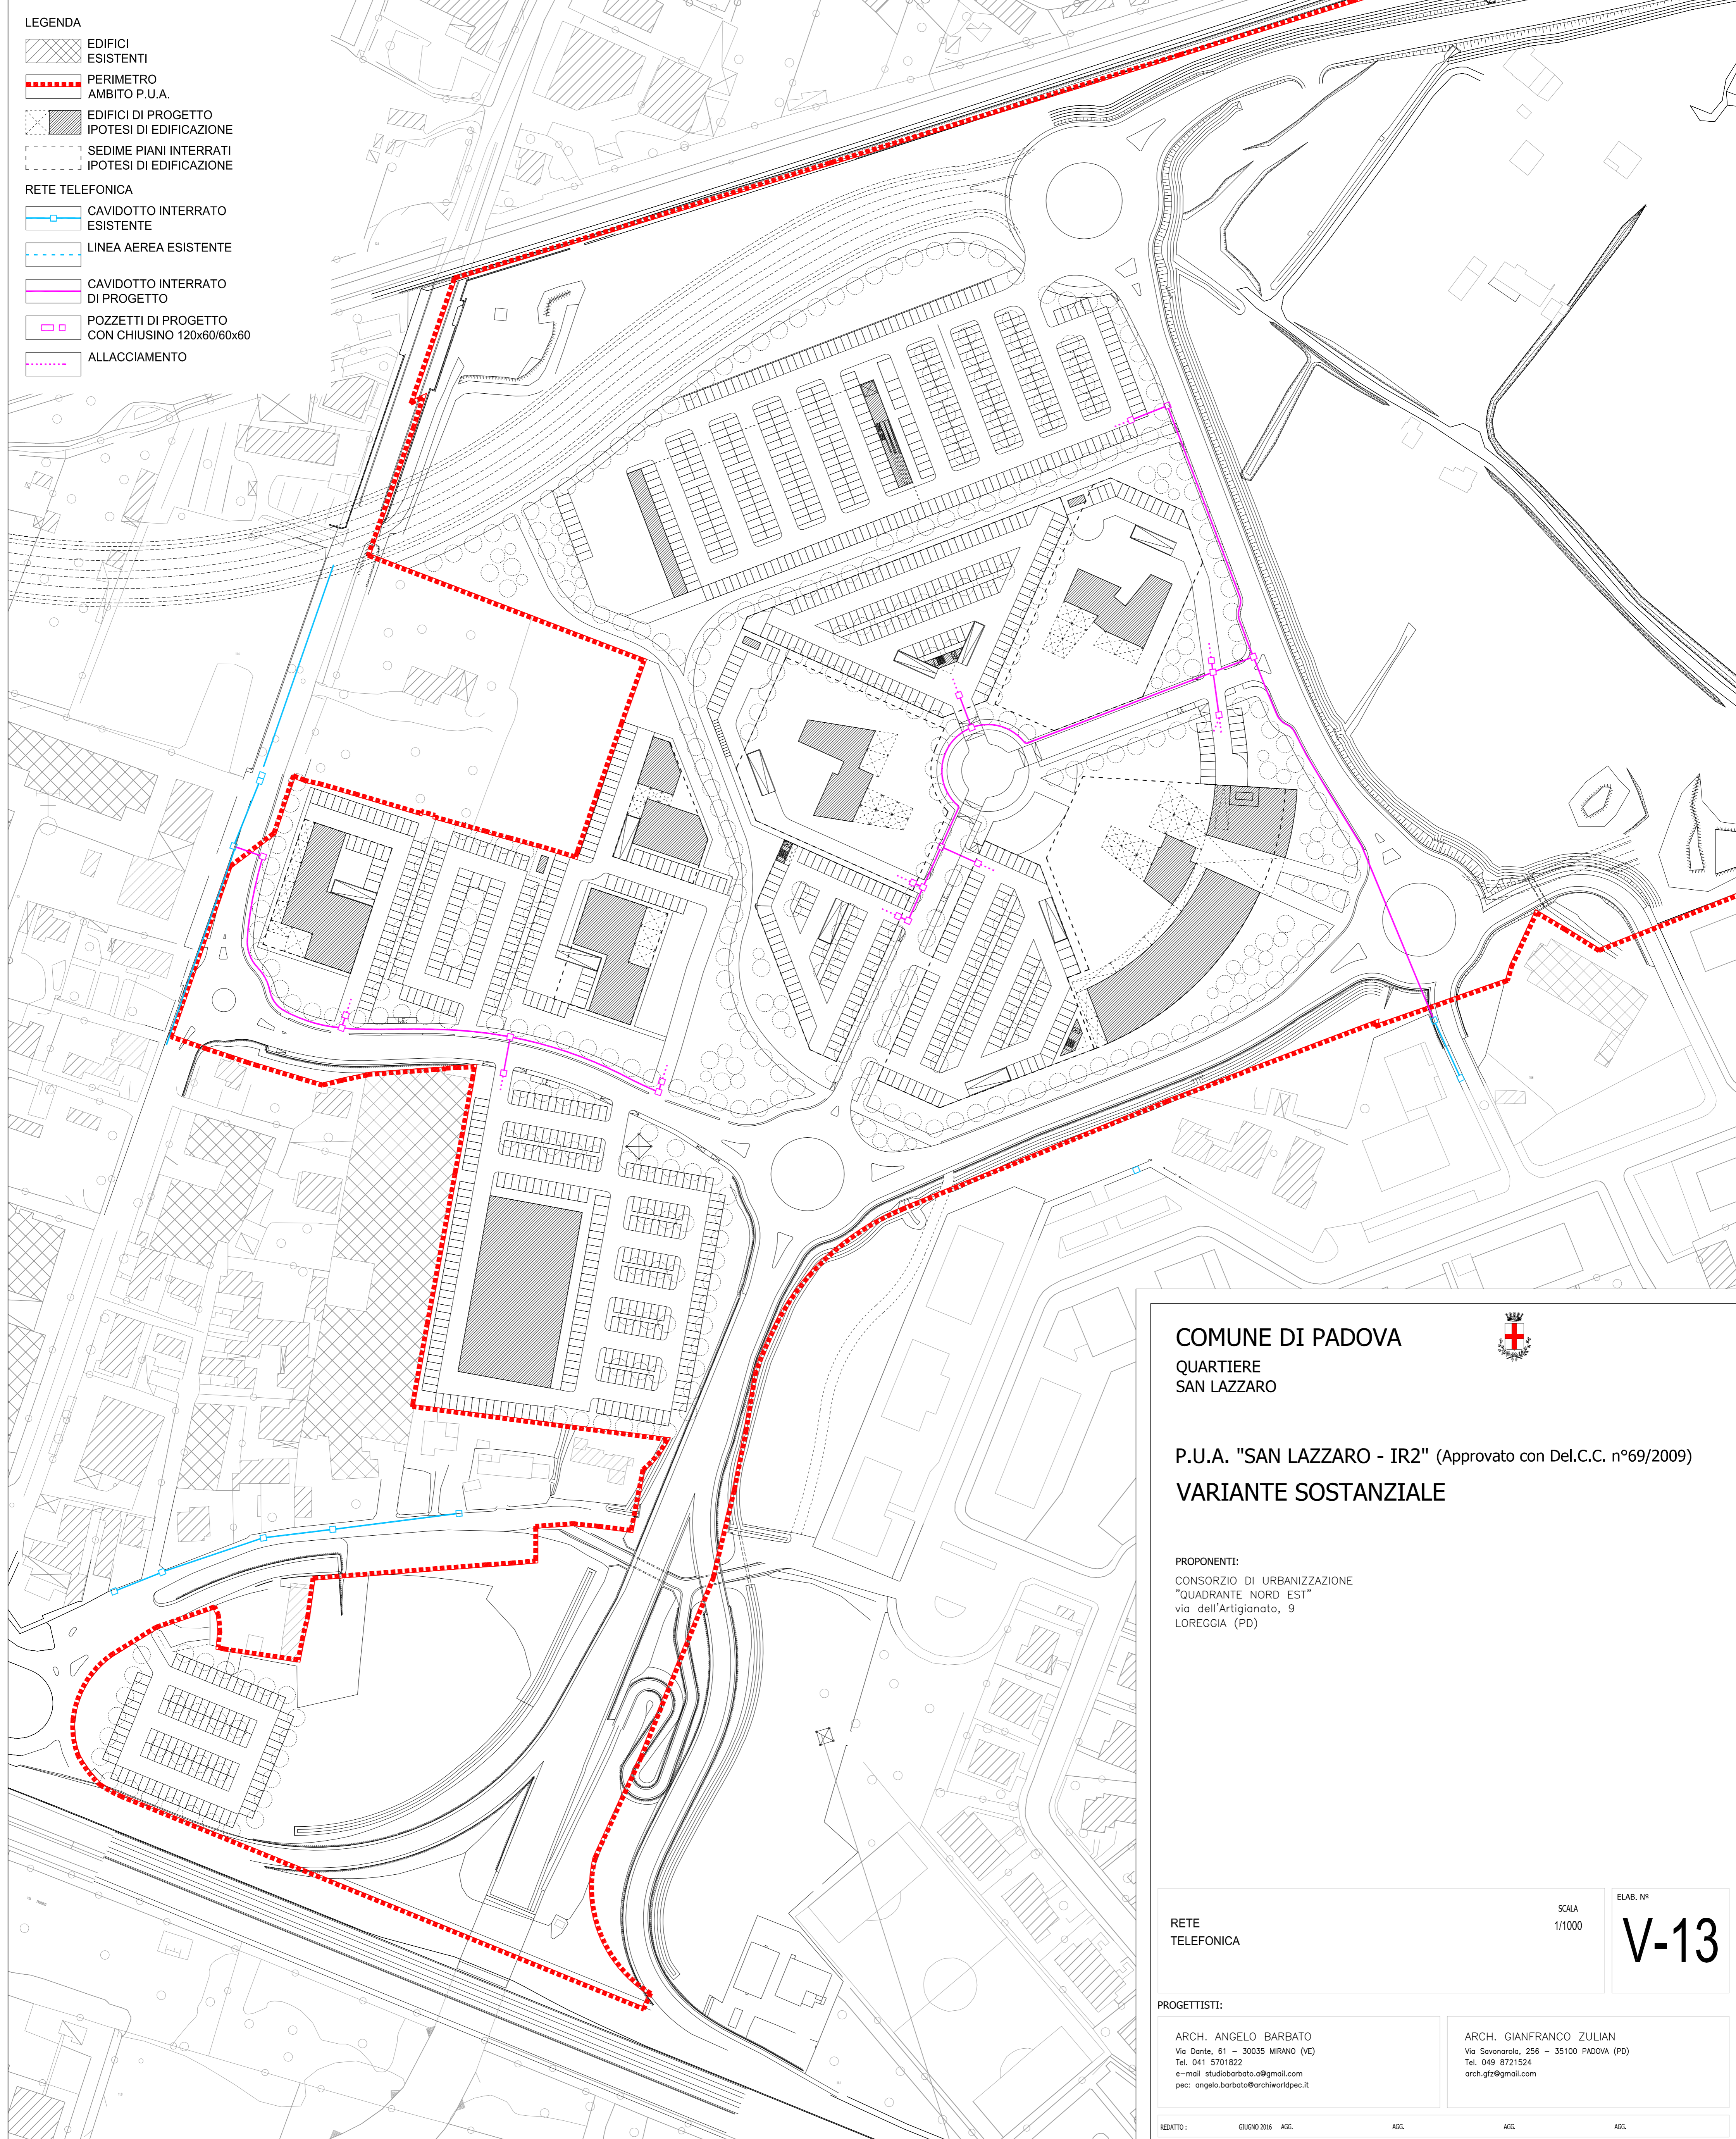

COMUNE DI PADOVA  
QUARTIERE  
SAN LAZZARO



P.U.A. "SAN LAZZARO - IR2" (Approvato con Del.C.C. n°69/2009)  
VARIANTE SOSTANZIALE

PROPONENTI:  
CONSORZIO DI URBANIZZAZIONE  
"QUADRANTE NORD EST"  
via dell'Artigianato, 9  
LOREGGIA (PD)

RETE  
TELEFONICA

SCALA  
1/1000

ELAB. N°

V-13

PROGETTISTI:

ARCH. ANGELO BARBATO  
Via Dante, 61 - 30035 MIRANO (VE)  
Tel. 041 5701822  
e-mail: studio@barbato.a@gmail.com  
pec: angelo.barbato@archiworldpec.it

ARCH. GIANFRANCO ZULIAN  
Via Savonarola, 256 - 35100 PADOVA (PD)  
Tel. 049 8721524  
arch.gtz@gmail.com