


RAPPRESENTAZIONE PLANIVOLUMETRICA GENERALE

SCALA 1/1000

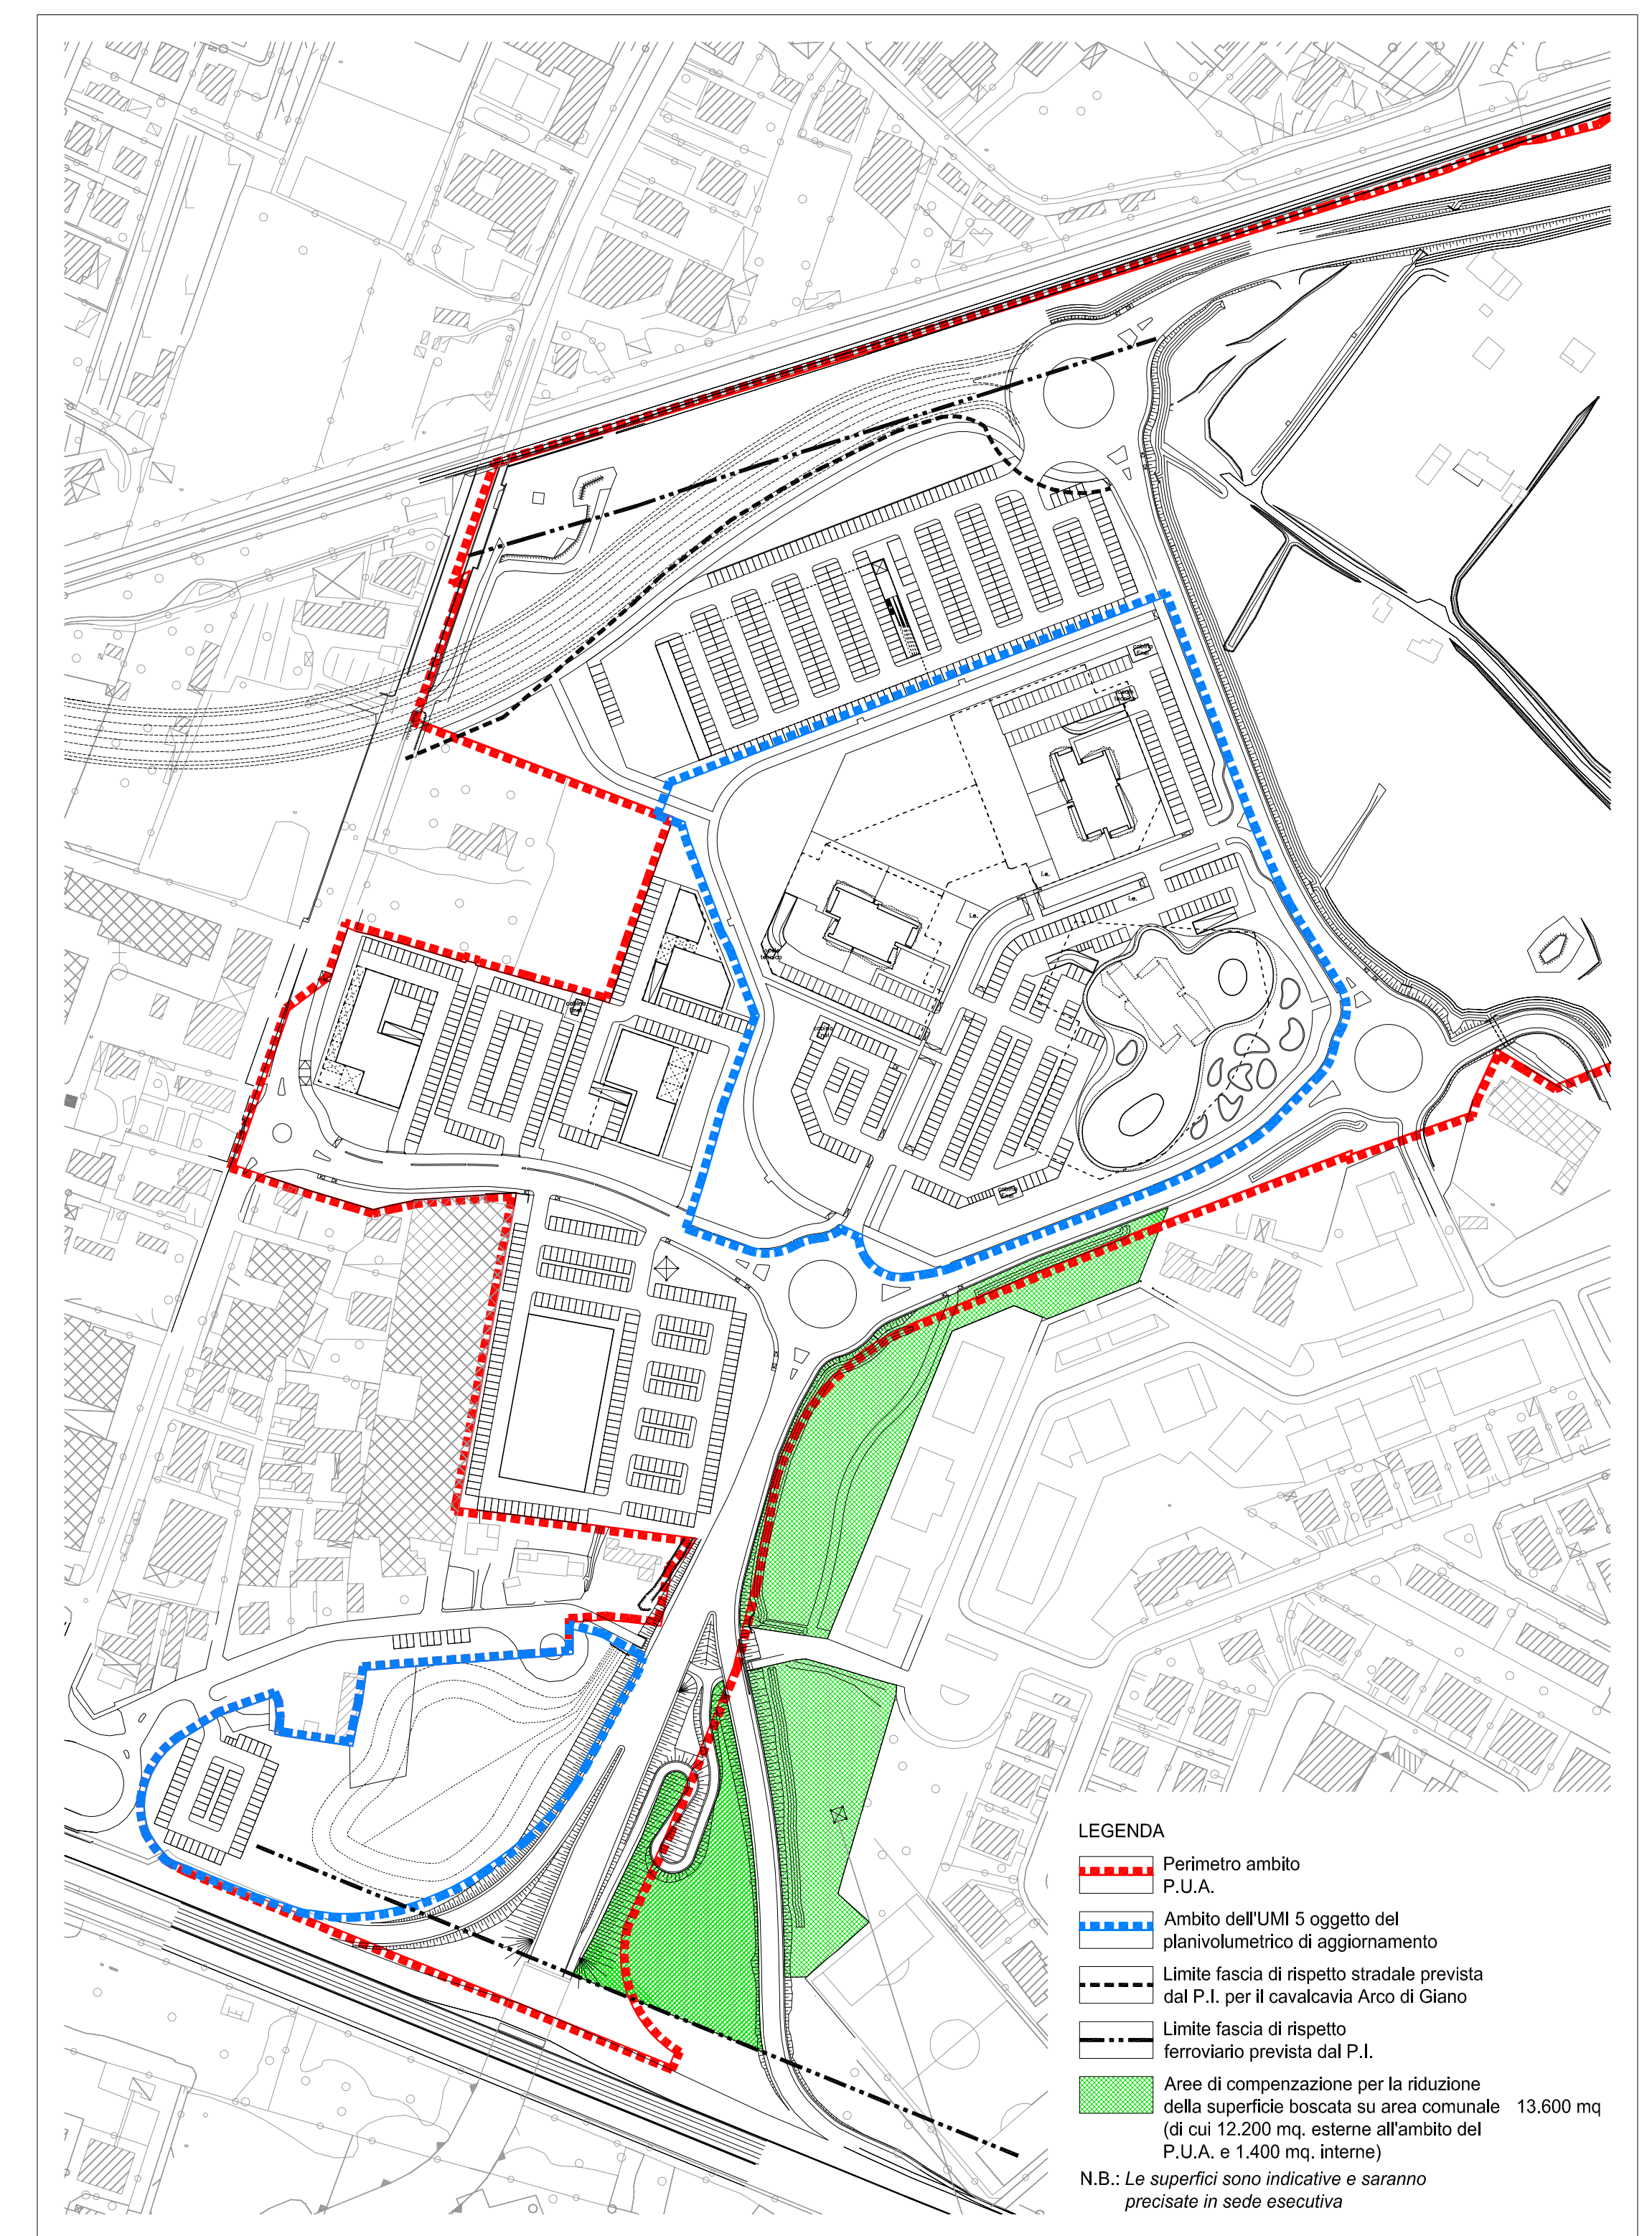

AREE DI COMPENSAZIONE PER LA RIDUZIONE DELLA SUPERFICIE BOSCATATA

SCALA 1/2000

**COMUNE DI PADOVA**  
 QUARTIERE  
 SAN LAZZARO



P.U.A. "SAN LAZZARO - IR2" (Approvato con Del.C.C. n°69/2009)  
 PLANIVOLUMETRICO DI AGGIORNAMENTO DELL'UMI 5  
 ai sensi dell'art.13 delle Norme tecniche particolari del P.U.A.

PROPONENTI:  
 VIA SAN LAZZARO PROPERTIES S.R.L.  
 Via Dante, 61 - 30035 MIRANO (VE)  
 20122 MILANO (MI)  
 IMMOBILIARE CALZIGNANO S.P.A.  
 Via Maronelli, 121  
 35129 PADOVA (PD)

- RAPPRESENTAZIONE PLANIVOLUMETRICA GENERALE  
 - AREE DI COMPENSAZIONE PER LA RIDUZIONE DELLA  
 SUPERFICIE BOSCATATA

SCALA  
 VARIE

ELAB. N°  
**PA-02**

PROGETTISTI:  
 ARCH. ANGELO BARBATO  
 Via Dante, 61 - 30035 MIRANO (VE)  
 Tel. 041 5701822  
 e-mail: studiobarbato@gmail.com  
 pec: angelo.barbato@archiworldpec.it

ARCH. GIANFRANCO ZULIAN  
 Via Soverato, 256 - 35100 PADOVA (PD)  
 Tel. 049 9721524  
 arch.gf@gmail.com

RESDITO: MARZO 2022 AGG. LUGLIO 2022 AGG. GIUGNO 2023 AGG. SETTEMBRE 2023 AGG. NOVEMBRE 2023 AGG. DICEMBRE 2023 AGG. GENNAIO 2024