

PERIMETRO PIANO ATTUATIVO

LIMITE DI MASSIMO INVILUPPO

SUPERFICIE EDIFICABILE "Se"
mq. 2710


LOTTO 1
mq. 530,00
mc. 456,00
Hmax: m.8,50

LOTTO 2
mq. 488,00
mc. 456,00
Hmax: m.8,50


LOTTO 3
mq. 1176,00
mc. 912,00
Hmax: m.8,50

LOTTO 4
mq. 536,00
mc. 456,00
Hmax: m.8,50

LOTTO E.R.P.
mq. 645,00
mc. 570,10
Hmax: m.8,50

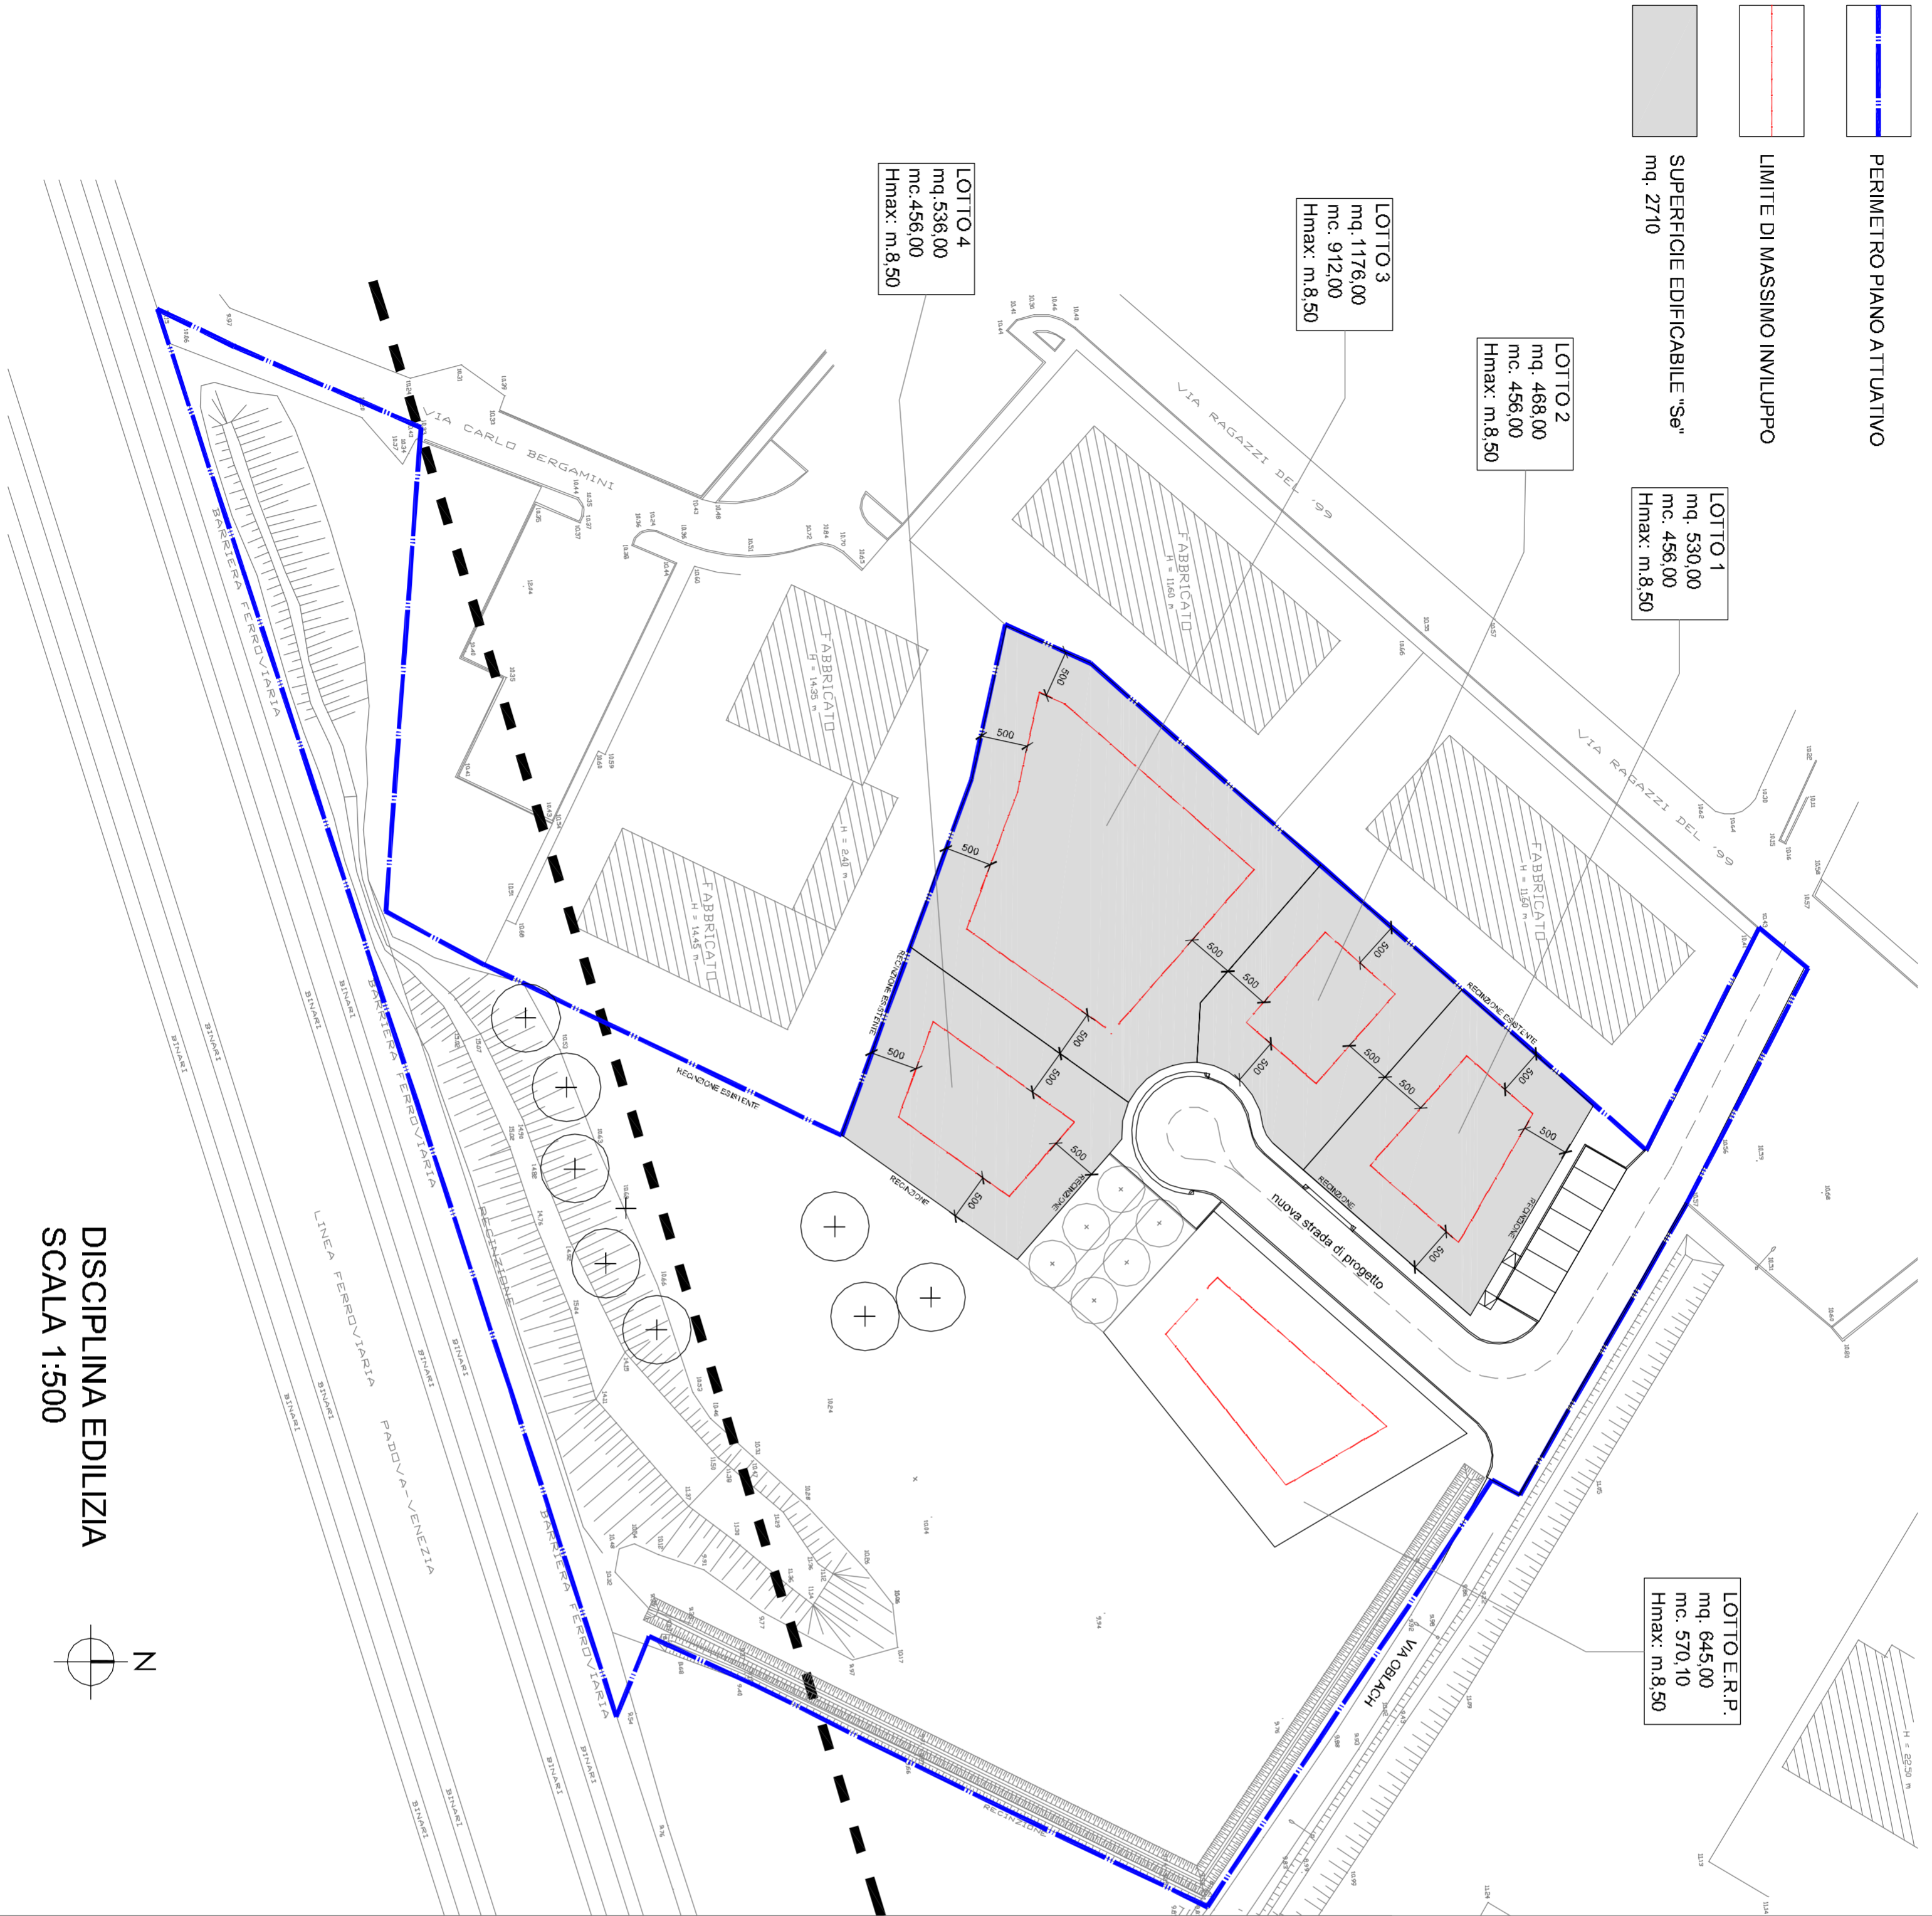

DISCIPLINA EDILIZIA
SCALA 1:500

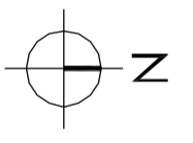

COMUNE DI PADOVA
PROVINCIA DI PADOVA

**PIANO URBANISTICO ATTUATIVO
ZONA DI PEREQUAZIONE INTEGRATA**
VIA OBLACH GIUSEPPE

**MODIFICA NON SOSTANZIALE
AL P.D.C. n.69666 / 99 DEL 25/5/2010**

Tavola
U

- DISCIPLINA EDILIZIA

SCALA 1:500

data Luglio 2013

DITTA	MIMAS sas di ORIONE srl VIA U. FOSCOLO 8 35131 PADOVA P.I. 01332670288
PROGETTO	ONSTUDIO MONTESELLO ROSSI STEVANO ARCHITETTI VIA NOVENTANA, 85/A 35027 NOVENTA PADOVANA (PD) TEL/FAX 04989393256 onstudio.mr@gnmail.com