



COMUNE DI PADOVA

AREA LL.PP

Settore Edilizia Pubblica e Impianti Sportivi

ELENCO ANNUALE ANNO 2017

PROGETTO ESECUTIVO

TEATRO VERDI


RESTAURO DELLE FACCIATE SUD - EST
E DELLA STATUARIA SOMMITALE

IMPORTO COMPLESSIVO: € 150.000,00

<p>N° Progetto</p> <p>Nome File: <small>Testo e file di lavoro e materiali di</small> Data</p>	<p>CU/P</p>	<p>Elaborato</p> <p>STATO DI FATTO E RILIEVO DEI MATERIALI PROSPETTO EST</p>	<p>15</p>
	<p>IL RP EDP 2017/044</p>		
<p>Progettisti</p> <p>Arch. Domenico Lo Basso Arch. Elisa Pagan Arch. Fabio Pisco</p>	<p>Rup</p> <p>Arch. Domenico Lo Basso</p>	<p>Capo Settore</p> <p>Arch. Luigiino Genaro</p>	<p>Capo Area</p> <p>Arch. Luigiino Genaro</p>




PROSPETTO PRINCIPALE - RADDRIZZAMENTO FOTOGRAFICO

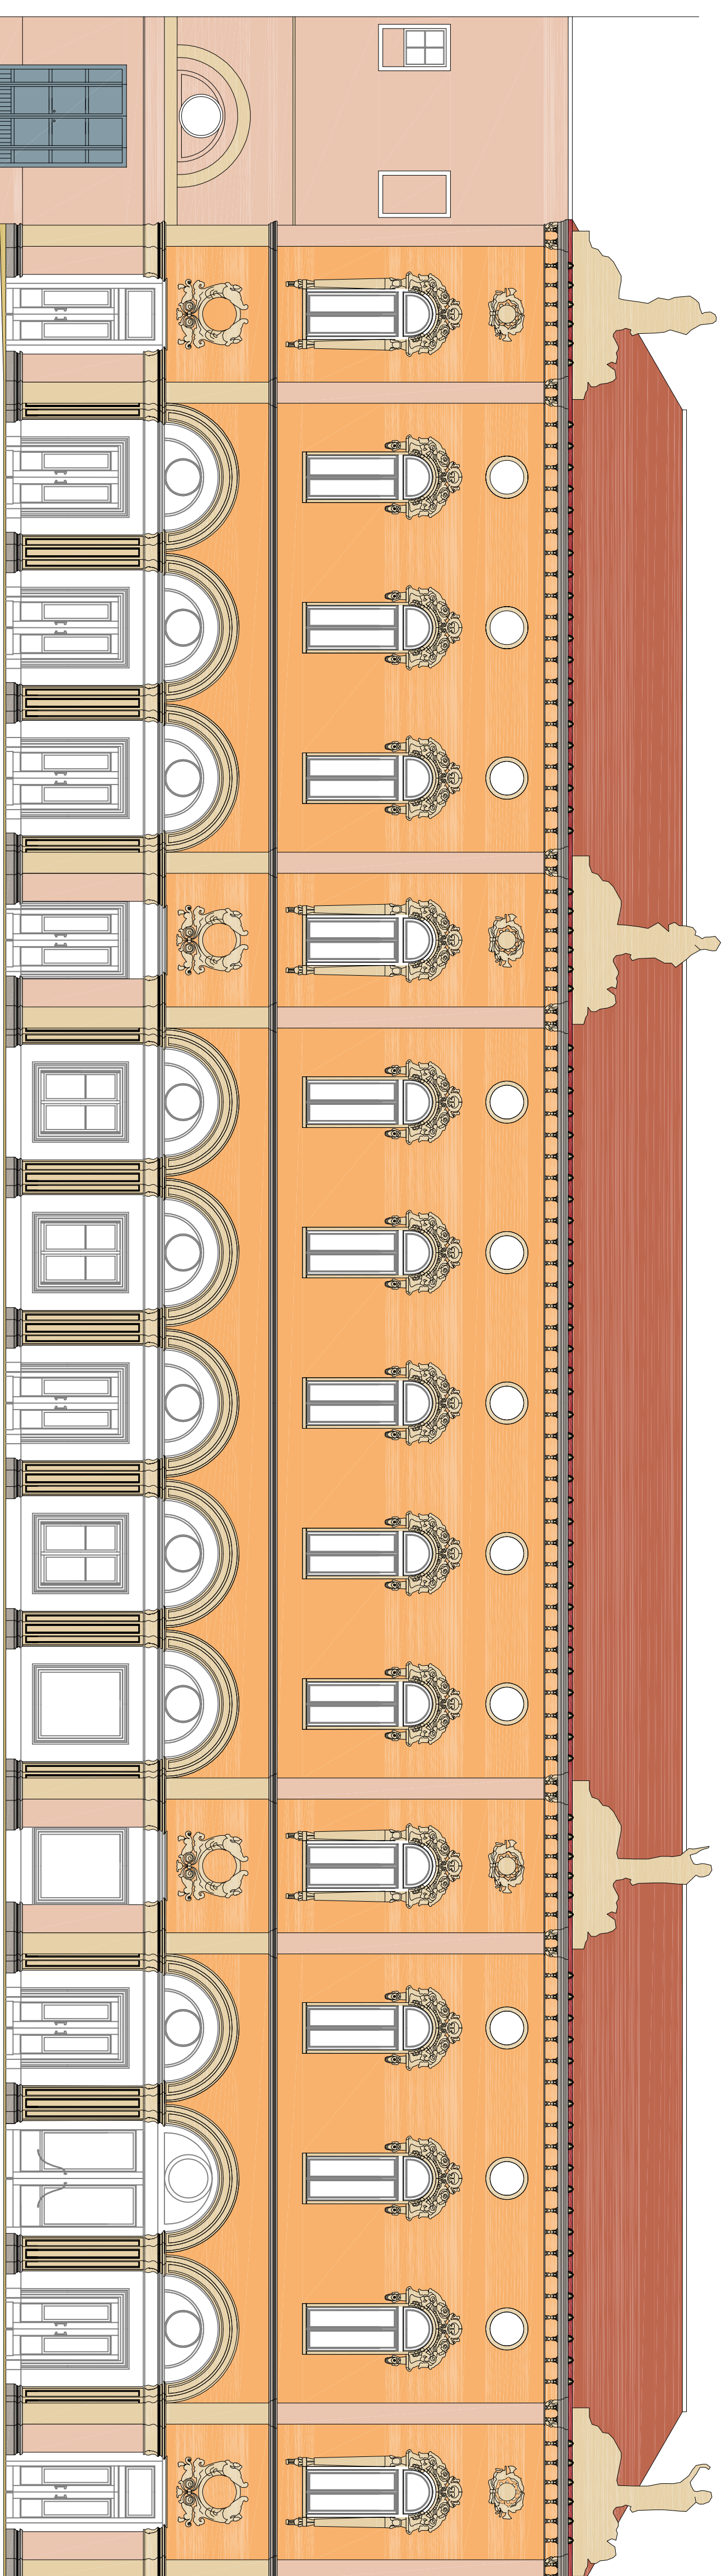

PROSPETTO PRINCIPALE



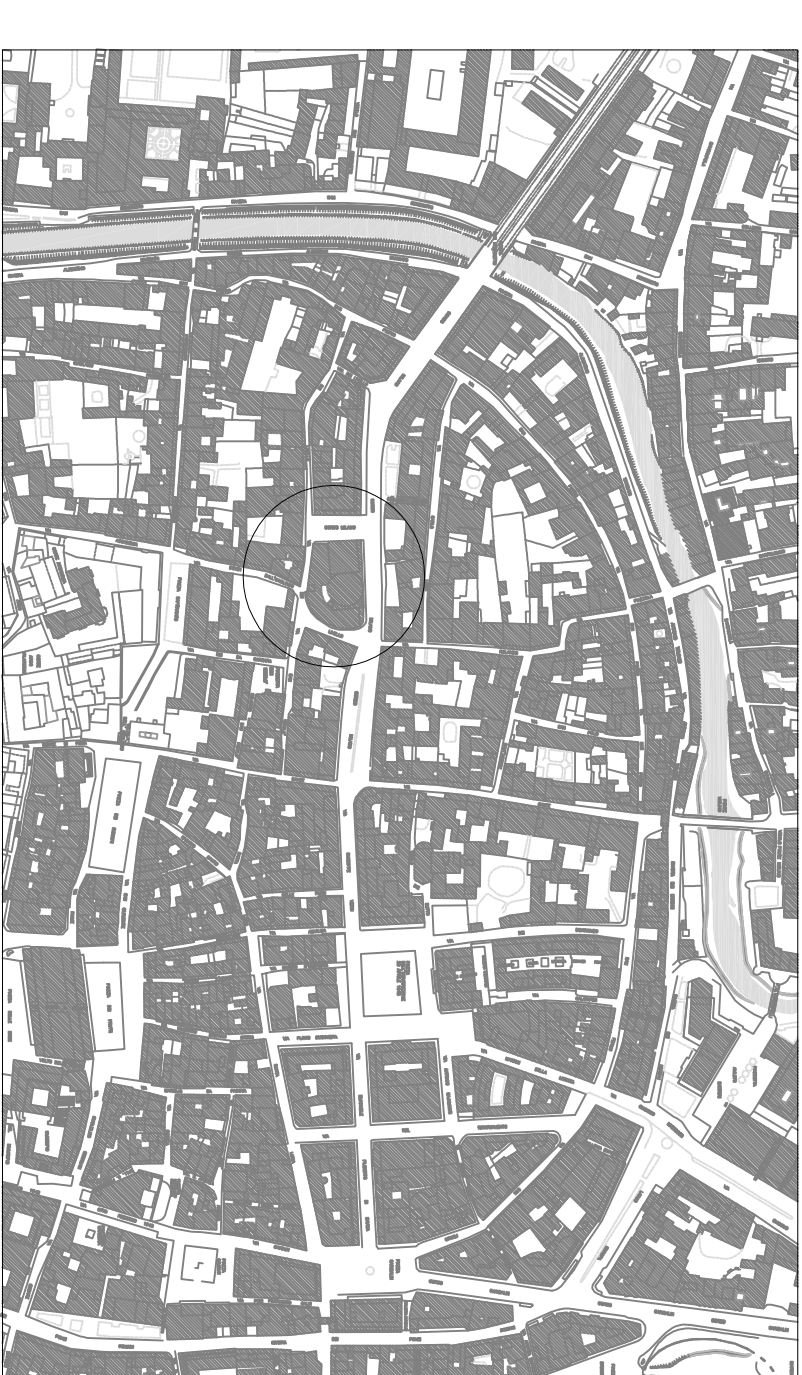







SCALA 1:100



Estrato C.T.R.



LEGENDA DEI MATERIALI

	Trachite dei Colli Euganei
	Pietra di Vizenza
	Coppi in laterizio
	Mattoni pieni in laterizio intonacato
	Legno
	Strucatura con masto di calce a basso tenore di sali, sabbia, polvere di pietra, addizionato con un 10 % di Resina Acrilica
	Pietra di sipsa
	Intonaco
	Cemento
	rame