




COMUNE DI PADOVA
AREA LL.PP.


Settore Edilizia Pubblica e Impianti Sportivi

ELENCO ANNUALE ANNO 2017
PROGETTO ESECUTIVO
TEATRO VERDI
RESTAURO DELLE FACCIATE SUD - EST
E DELLA STATUARIA SOMMITALE
IMPORTO COMPLESSIVO: € 150.000,00

N° Progetto		CUP	Elaborato	
Nome file:		LL.PP.	STATO DI FATTO E DOCUMENTAZIONE FOTOGRAFICA PROBRETTO EST	
Data		EDP 2017/044		
Progettisti		Rup		
Arch. Domenico Lo Basso		Arch. Domenico Lo Basso	Capo Settore	
Arch. Flavia Pagan			Arch. Luigino Gennaro	
Arch. Fabio Piccio			Capo Area	
			Arch. Luigino Gennaro	

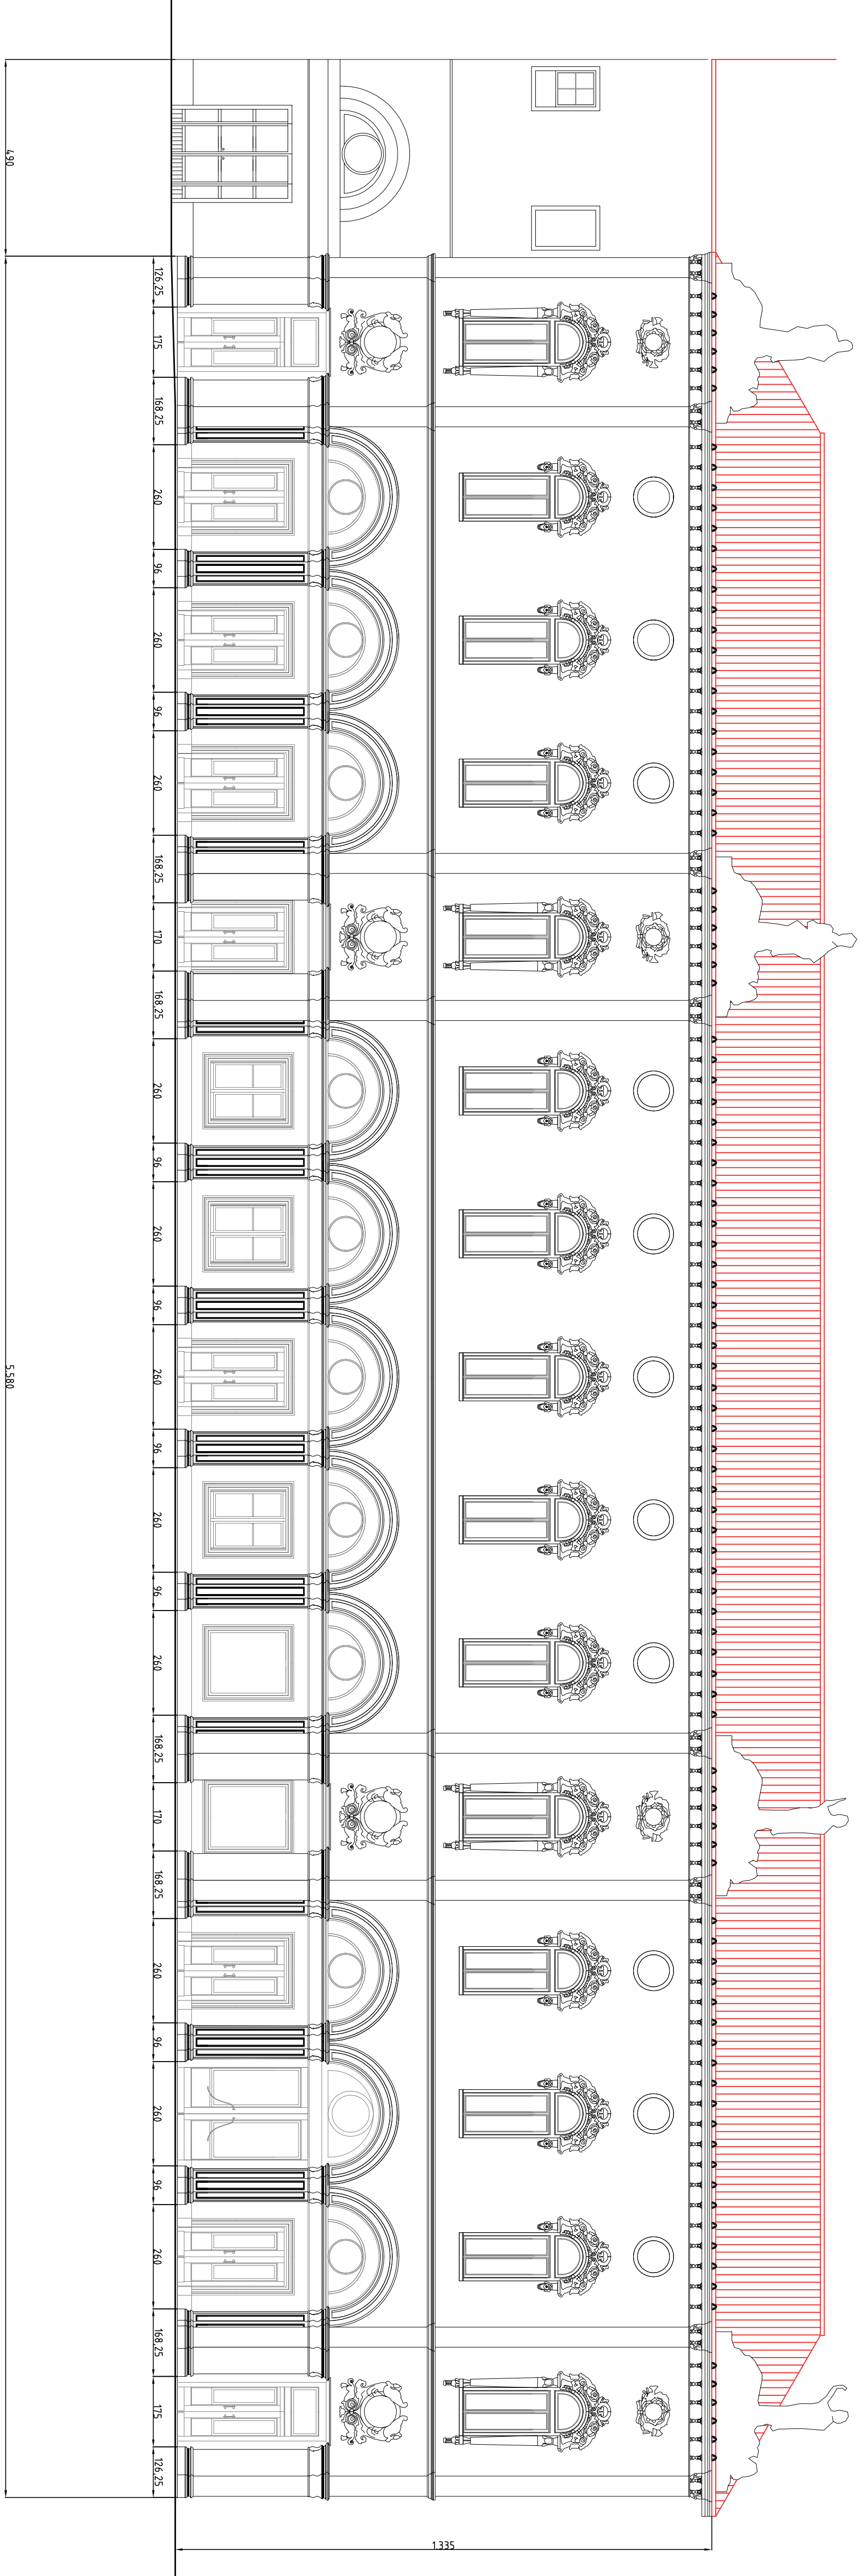

SCALA 1:100

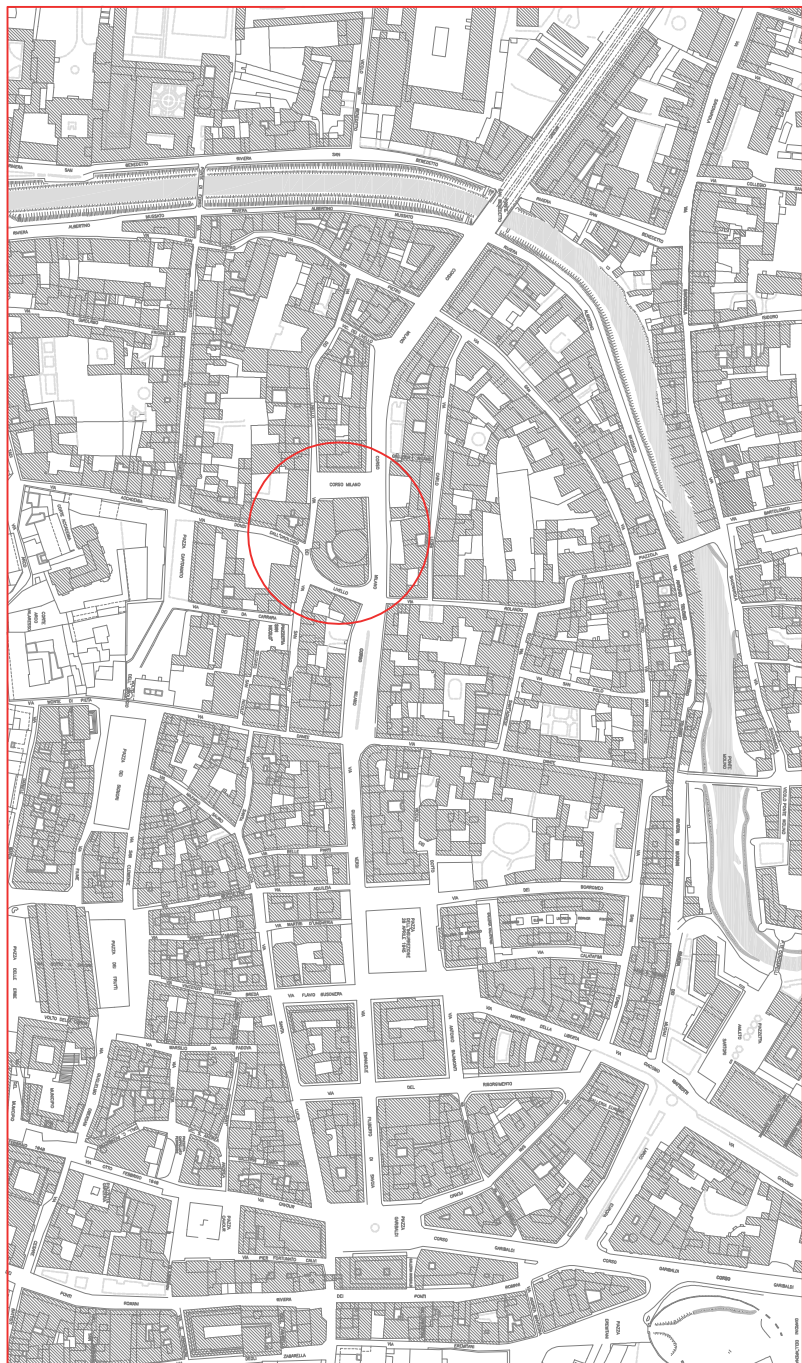

Estratto C.T.R.

