




COMUNE DI PADOVA

COMUNE DI PADOVA PIAZZA EREMITANI

scala: 1:250
(form. stampa A3)

gg...

Ver.0.0

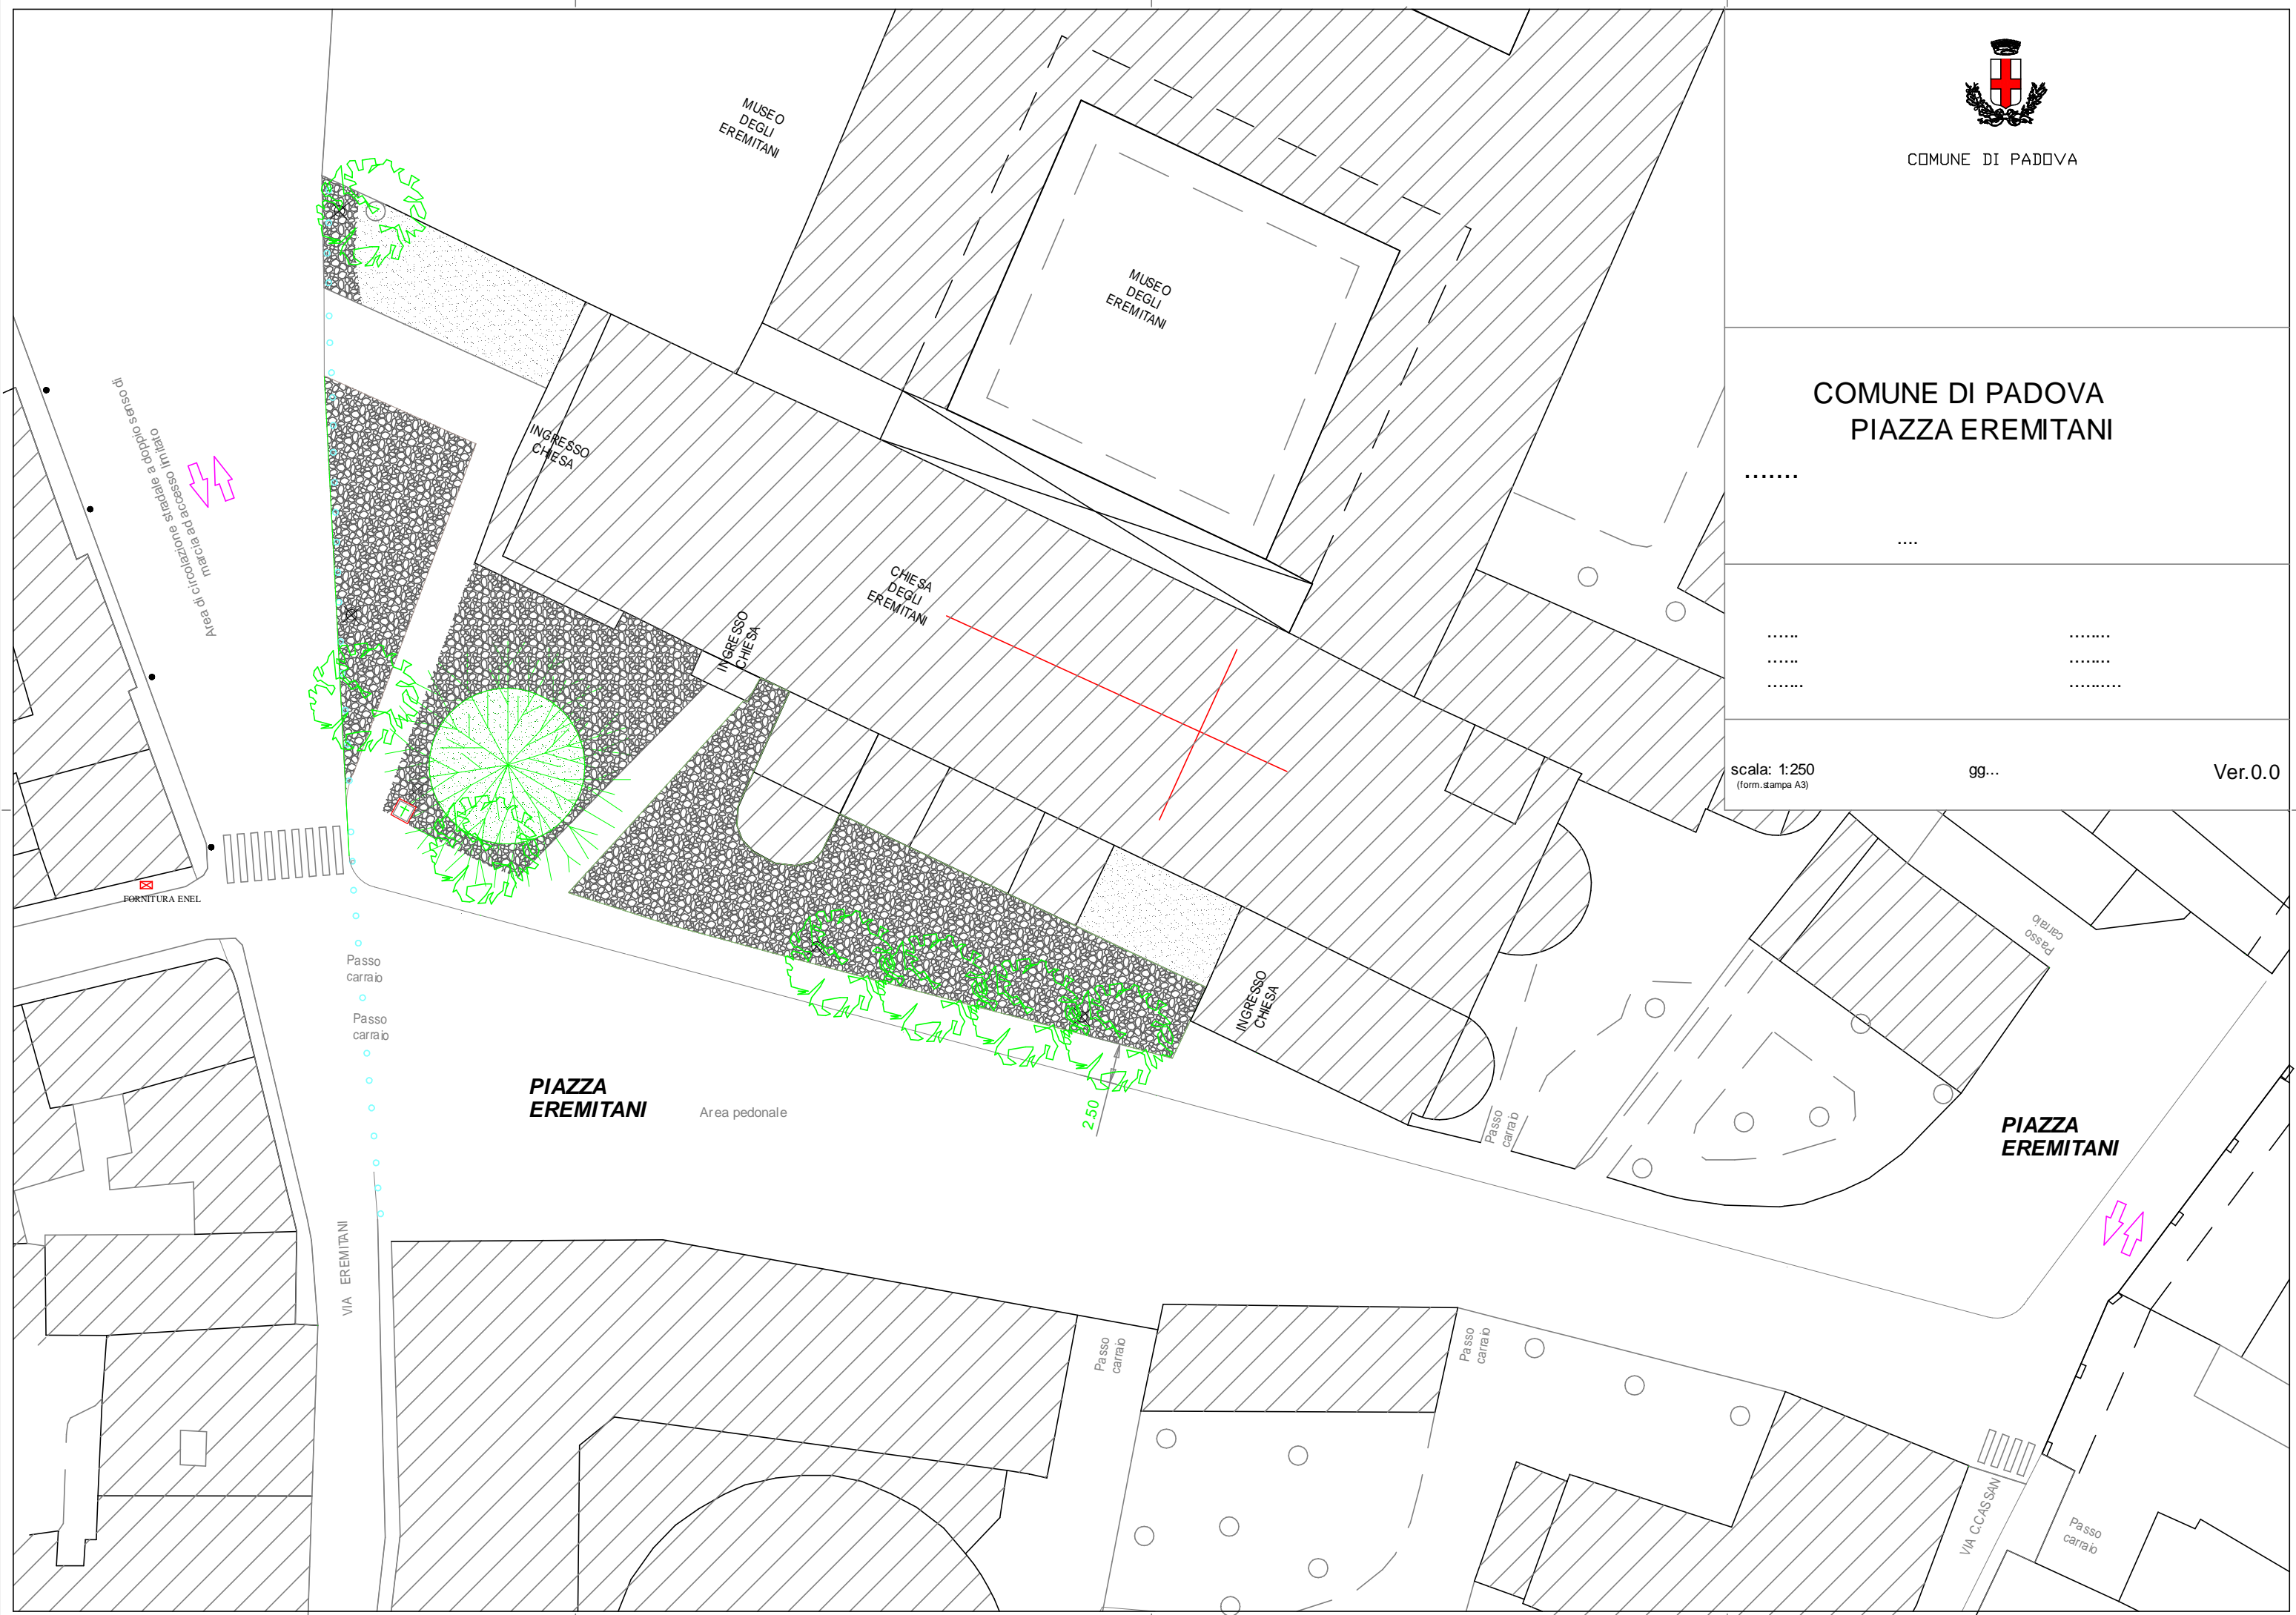

Area di ricarica per Bicicli
 Utili, ossigeno e acqua
 per osare andare a doppiare
 un'ora

Passo carraio
 Passo carraio

PIAZZA EREMITANI
 Area pedonale

PIAZZA EREMITANI

VIA C.CASSANI

VIA EREMITANI

Passo carraio

Passo carraio

Passo carraio

Passo carraio

Passo carraio

INGRESSO CHIESA

INGRESSO CHIESA

INGRESSO CHIESA

CHIESA DEGLI EREMITANI

MUSEO DEGLI EREMITANI

MUSEO DEGLI EREMITANI

FORNITURA ENEL