



VIA ATTENDOLO

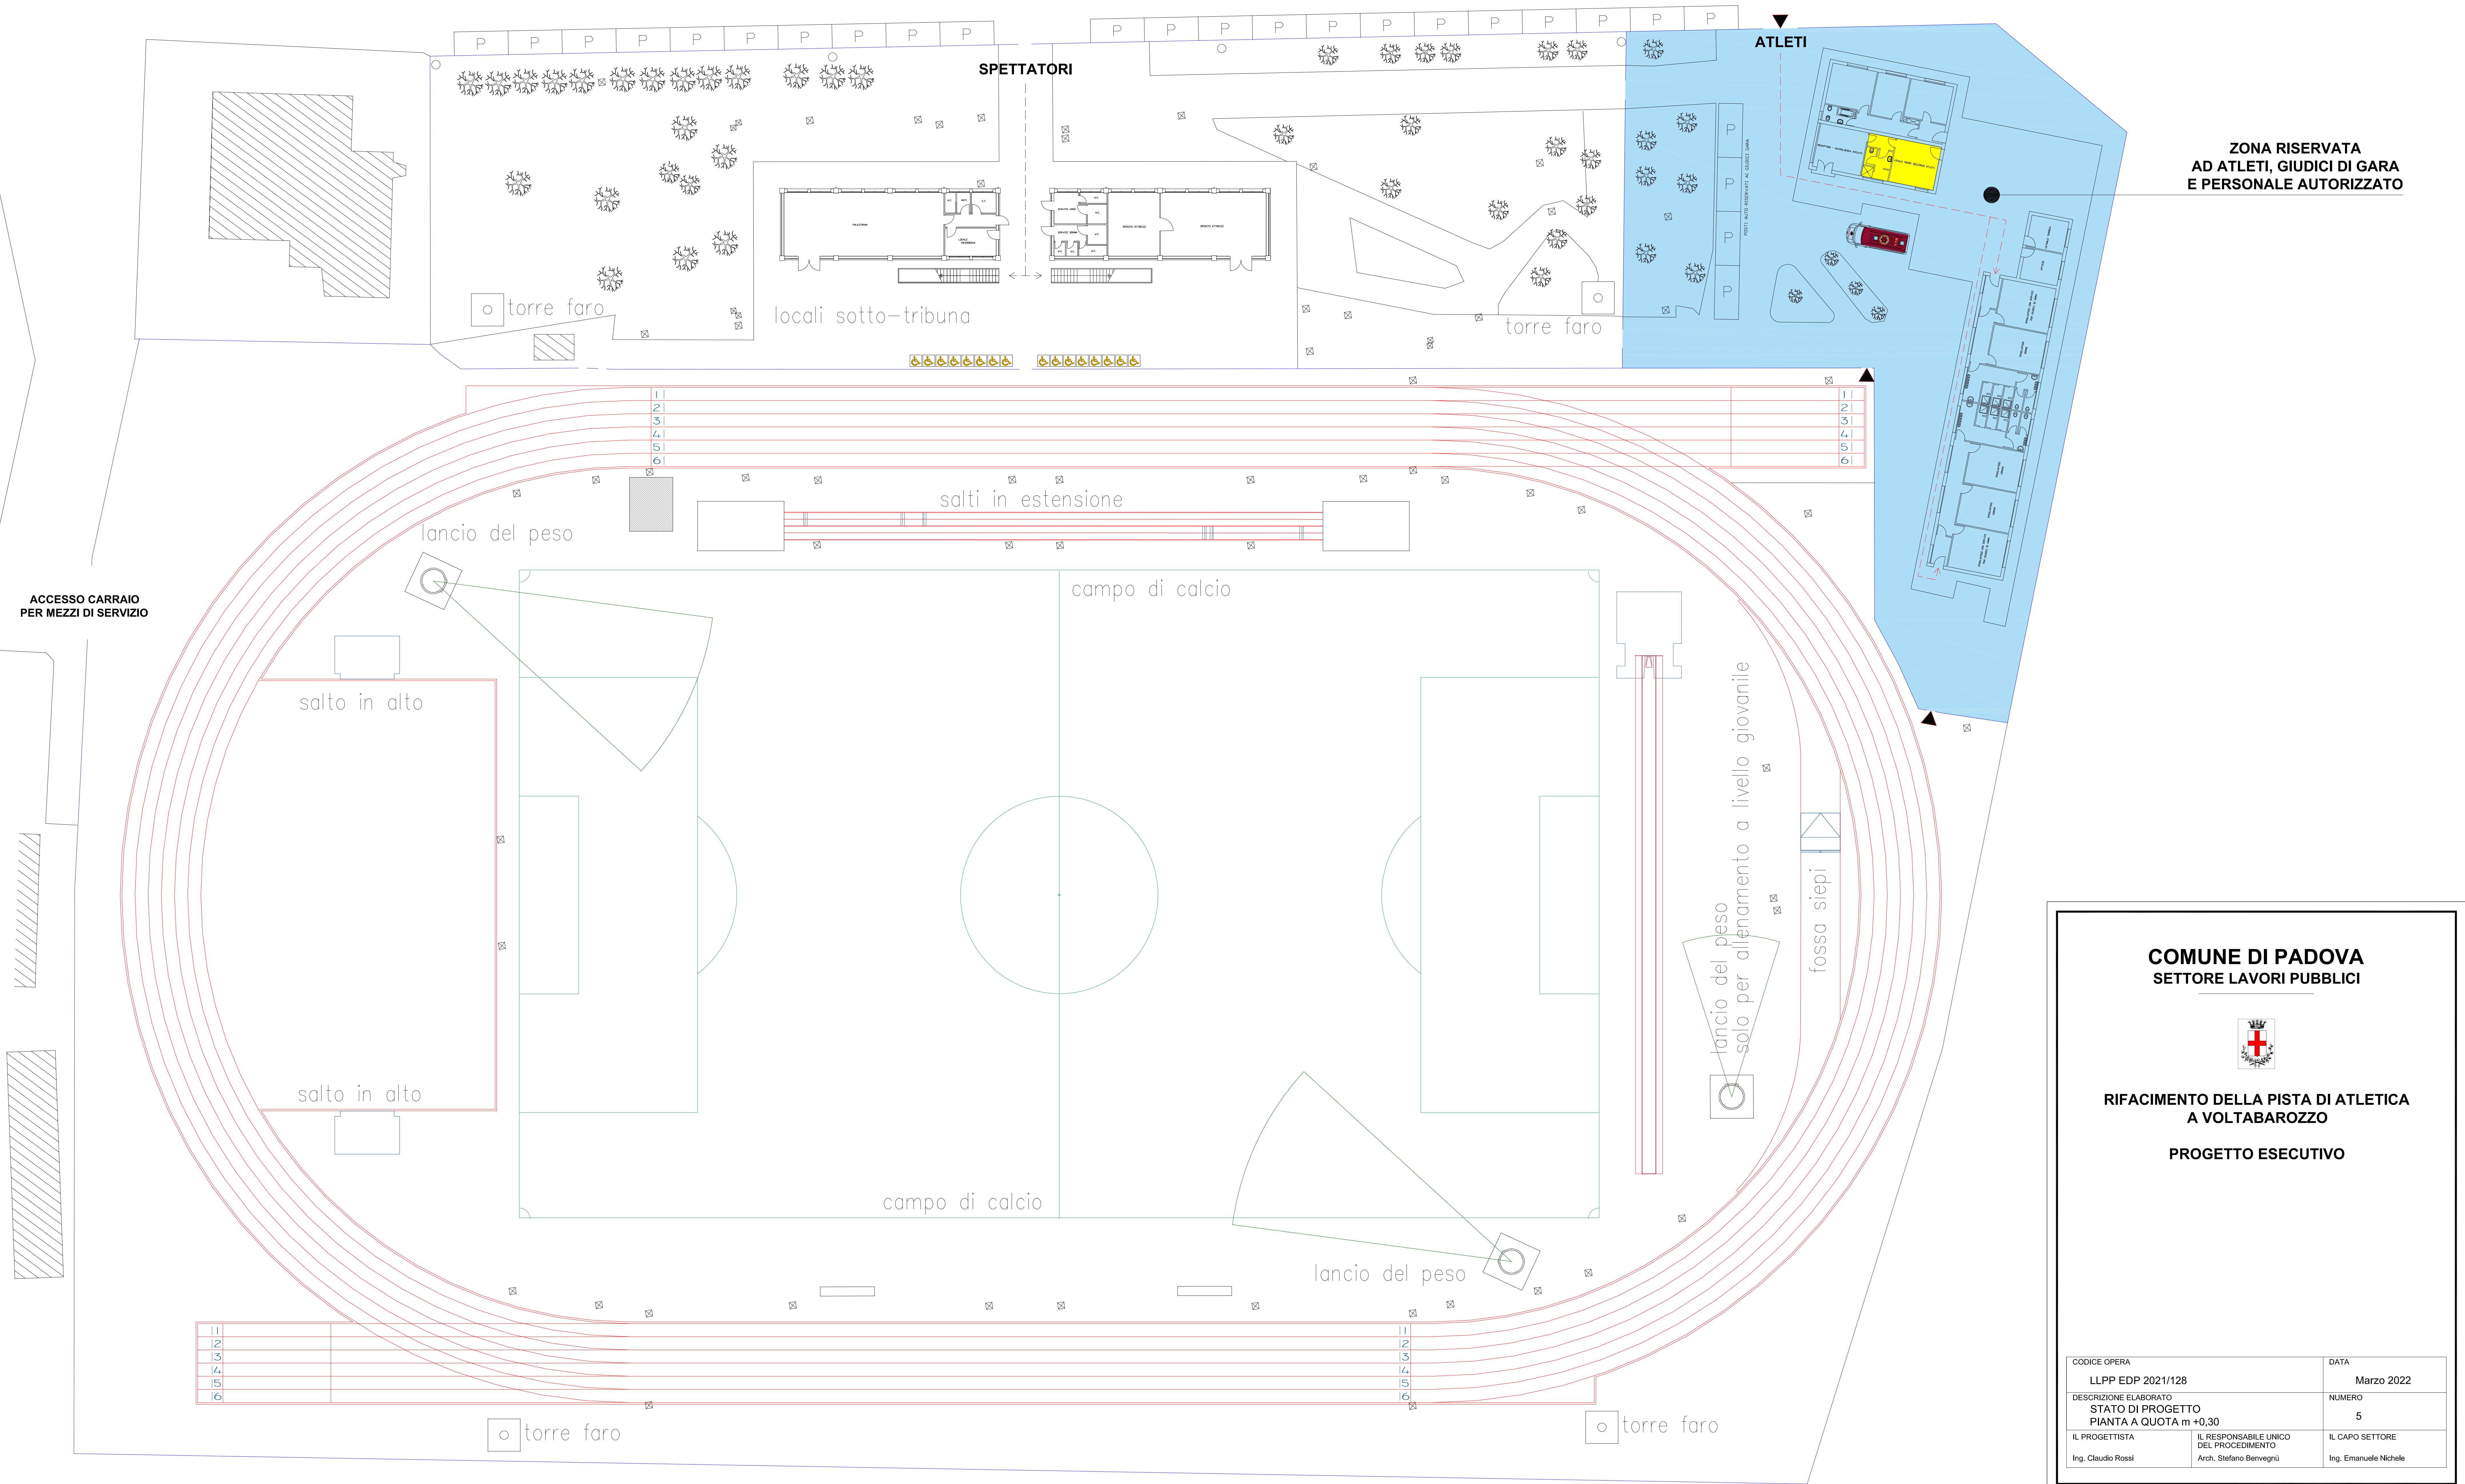

ZONA RISERVATA  
AD ATLETI, GIUDICI DI GARA  
E PERSONALE AUTORIZZATO

COMUNE DI PADOVA  
SETTORE LAVORI PUBBLICI

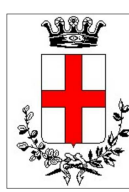

RIFACIMENTO DELLA PISTA DI ATLETICA  
A VOLTABAROZZO  
PROGETTO ESECUTIVO

CODICE OPERA	LLPP EDP 2021/128	DATA	Marzo 2022
DESCRIZIONE ELABORATO	STATO DI PROGETTO	NUMERO	5
IL PROGETTISTA	IL RESPONSABILE UNICO DEL PROCEDIMENTO	IL CAPO SETTORE	
Ing. Claudio Rossi	Arch. Stefano Bervegnù	Ing. Emanuele Nichele	