

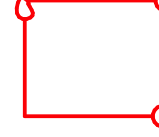


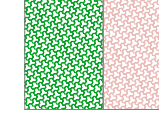



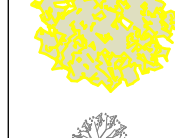
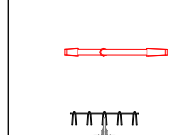


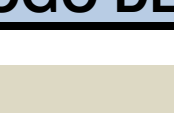

PIANO NAZIONALE DI RIPRESA E RESILIENZA

MISSIONE 5 Coesione e inclusione  
COMPONENTE 2 Infrastrutture sociali, famiglie, comunità e terzo settore  
INVESTIMENTO 2.3 Programma Innovativo della qualità dell'abitare

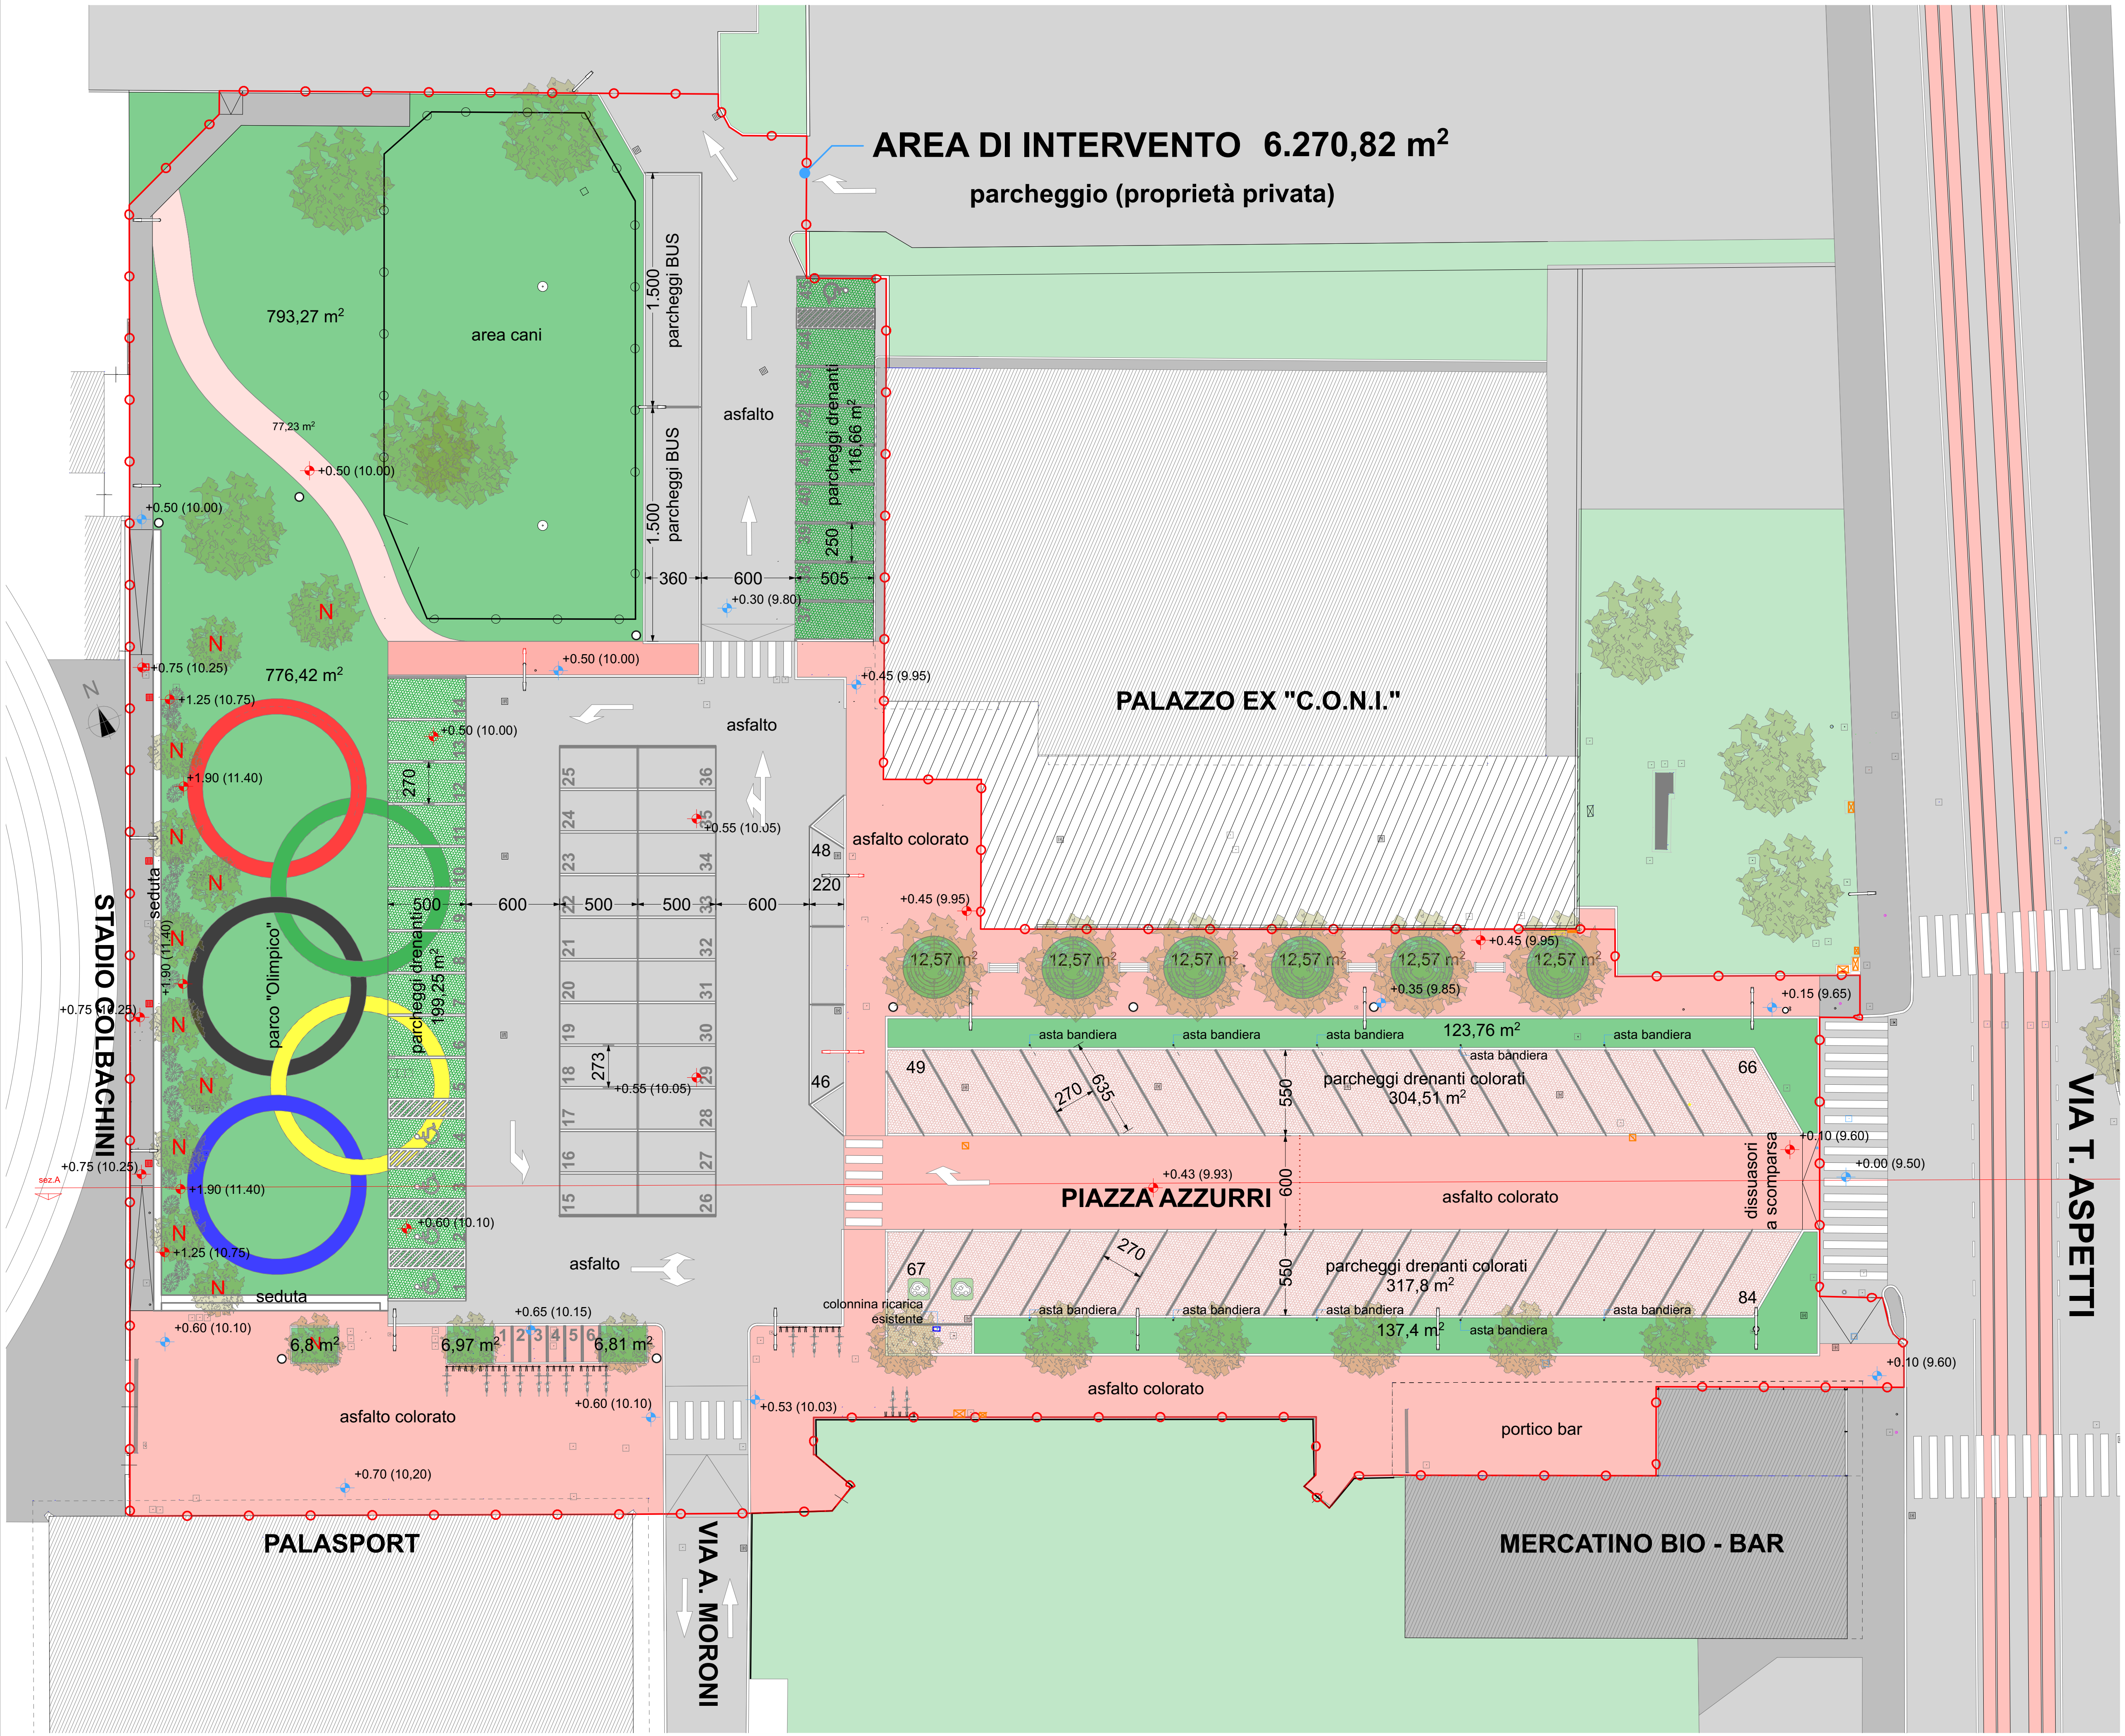
PROGETTO ESECUTIVO

LLPP EDP 2021/135  
RIQUALIFICAZIONE PIAZZA AZZURRI D'ITALIA

N° Progetto 2021/135	CUP H97H20006780001	Elaborato <b>30</b> scala: 1:200
nome File APPR_30-LLPP-EDP 2021-135_SOP-PL-GEN data maggio-2023	LLPP EDP 2021/135	STATO DI PROGETTO: planimetria generale
Progettista Massimiliano Clemente Architetto Via Mestrina, 19 35035 Mestrino (PD) +39 340 7108066	Rup Arch. Domenico Lo Bosco loboscod@comune.padova.it	Capo Settore Ing. Matteo Banfi banfim@comune.padova.it

<b>LEGENDA</b>	
	delimitazione area di intervento
	asfalto colorato
	asfalto
	pavimentazione drenante
	aree verdi a prato
	alberi di nuova piantumazione
	alberi esistenti
	alberi da abbattere
	cespugli tappezzanti
	lampioni nuovi
	porta bici 5 posti
	panchina
	coni ottici

PIAZZA "AZZURRI": RIEPILOGO DEI DATI DI PROGETTO			
AREA DI INTERVENTO		6270,82 mq.	
AREE VERDI	ESISTENTI	PROGETTO	
	mq 1423,74	mq 1926,82	
SUPERFICI DRENANTI	mq 84,76	mq 966,27	
ALBERATURE	n. 21	n. 31	
di cui:	abbattuti	piantati	
	n. 2	n. 12	
POSTI AUTO	n. 83	n. 84	
DI CUI PER DISABILI	n. 4	n. 5	
PARCHEGGI AUTOBUS "OSPITI"	n. 2	n. 2	
POSTI MOTOCICLI	n. 0	n. 6	
RASTRELLIERE BICICLETTE	n. 3	n. 8	
BANCHI PER MERCATO RIONALE	n. 47	n. 47	



SISTEMAZIONE ESTERNA - progetto