

PIANO NAZIONALE DI RIPRESA E RESILIENZA


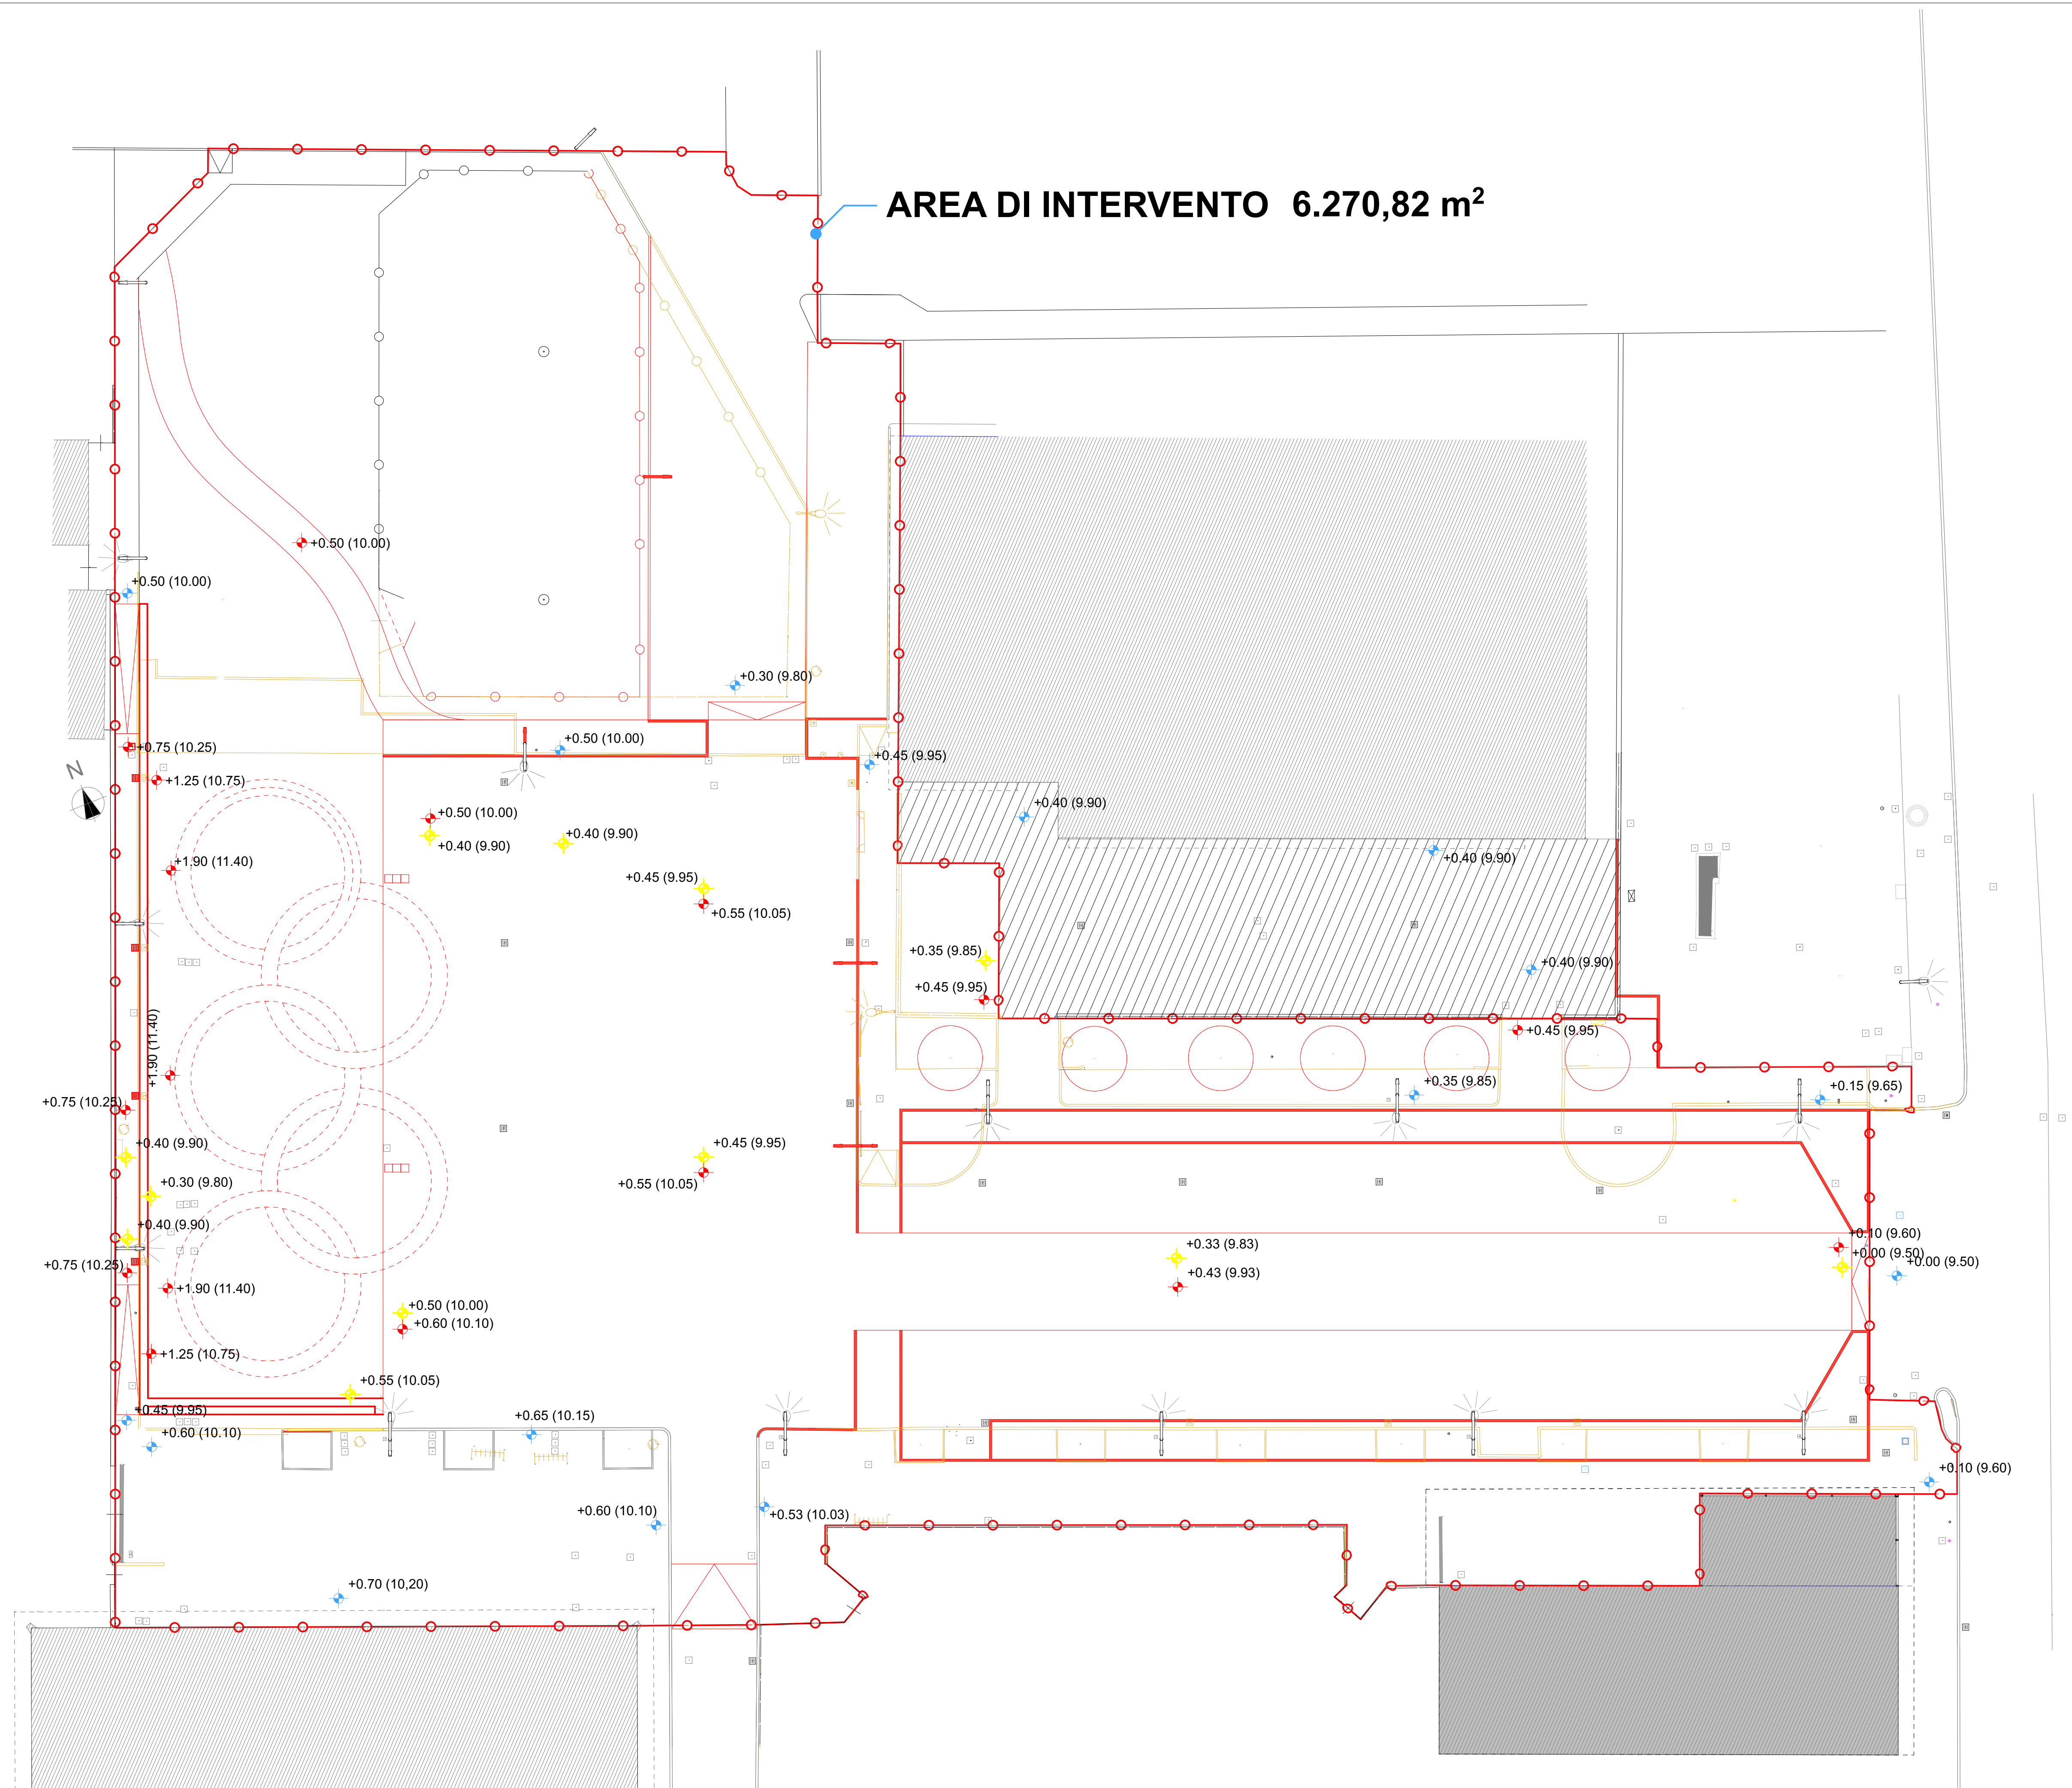
MISSIONE 5 Coesione e inclusione
COMPONENTE 2 Infrastrutture sociali, famiglie, comunità e terzo settore
INVESTIMENTO 2.3 Programma Innovativo della qualità dell'abitare

PROGETTO ESECUTIVO

LLPP EDP 2021/135
RIQUALIFICAZIONE PIAZZA AZZURRI D'ITALIA

<div>N° Progetto 2021/135</div> <div>nome File APPR_33-LLPP_EDP 2021-135_COMP-LL-GEN data maggio-2023</div>		<div>CUP H97H20006780001</div> <div>LLPP EDP 2021/135</div>	<div>Elaborato</div> <div>33</div> <div>scala 1:200</div>
<div>Progettista</div> <div>Massimiliano Clemente Architetto</div> <div>Via Mestrina, 19 35035 Mestrino (PD) +39.340.7108066</div>		<div>Rup</div> <div>Arch. Domenico Lo Bosco loboscod@comune.padova.it</div>	<div>Capo Settore</div> <div>Ing. Matteo Banfi banfil@comune.padova.it</div>

LEGENDA

 delimitazione area di intervento

SISTEMAZIONE ESTERNA - tavola comparativa