

LEGENDA

Cavidotti fase 3

Cavidotti fase 4


Telecamera esistente

1 LOTTO - Telecamera di progetto

2 LOTTO - Telecamera di progetto

2 LOTTO - Lettura targhe di progetto

N

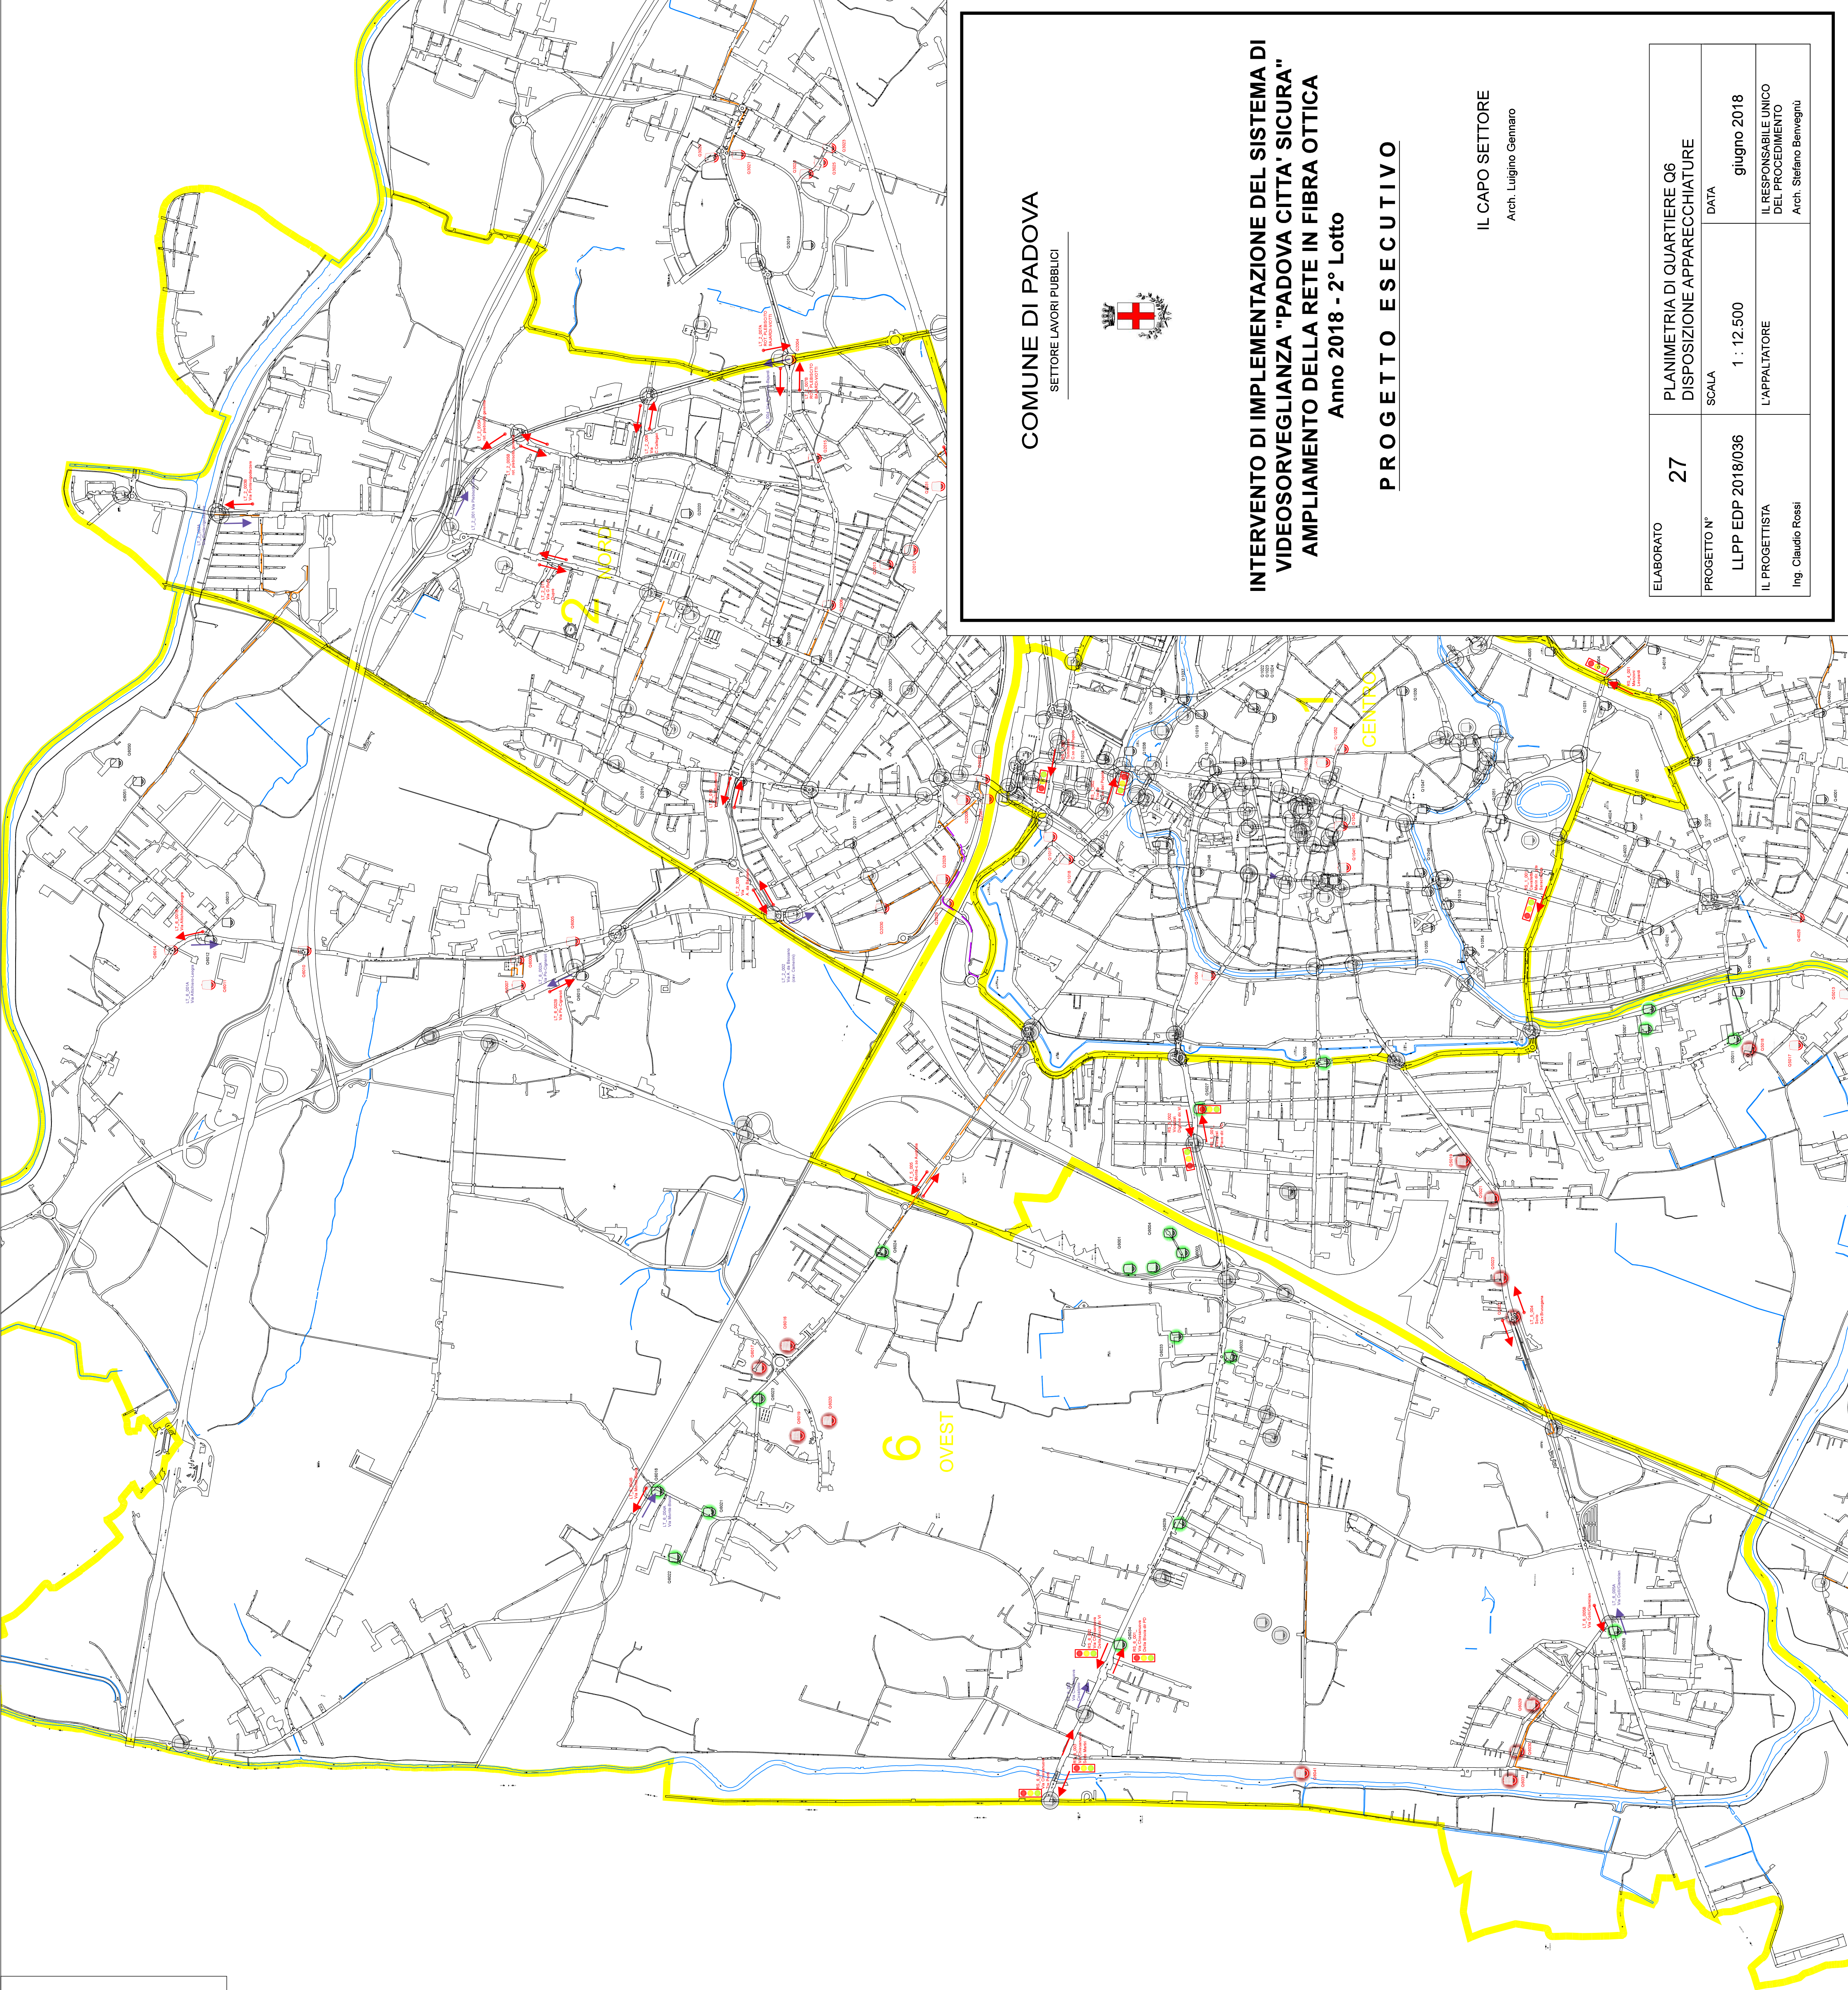

COMUNE DI PADOVA

SETTORE LAVORI PUBBLICI

INTERVENTO DI IMPLEMENTAZIONE DEL SISTEMA DI VIDEOSORVEGLIANZA "PADOVA CITTA' SICURA"

AMPLIAMENTO DELLA RETE IN FIBRA OTTICA

Anno 2018 - 2° Lotto

PROGETTO ESECUTIVO

IL CAPO SETTORE

Arch. Luigino Gennaro

ELABORATO	27	PLANIMETRIA DI QUARTIERE Q6	DISPOSIZIONE APPARECCHIATURE
PROGETTO N°	LLPP EDP 2018/036	SCALA	1 : 12.500
IL PROGETTISTA	Ing. Claudio Rossi	L'APPALTATORE	
		DATA	giugno 2018
		IL RESPONSABILE UNICO DEL PROCEDIMENTO	Arch. Stefano Benegni