



SEZIONE A-A'

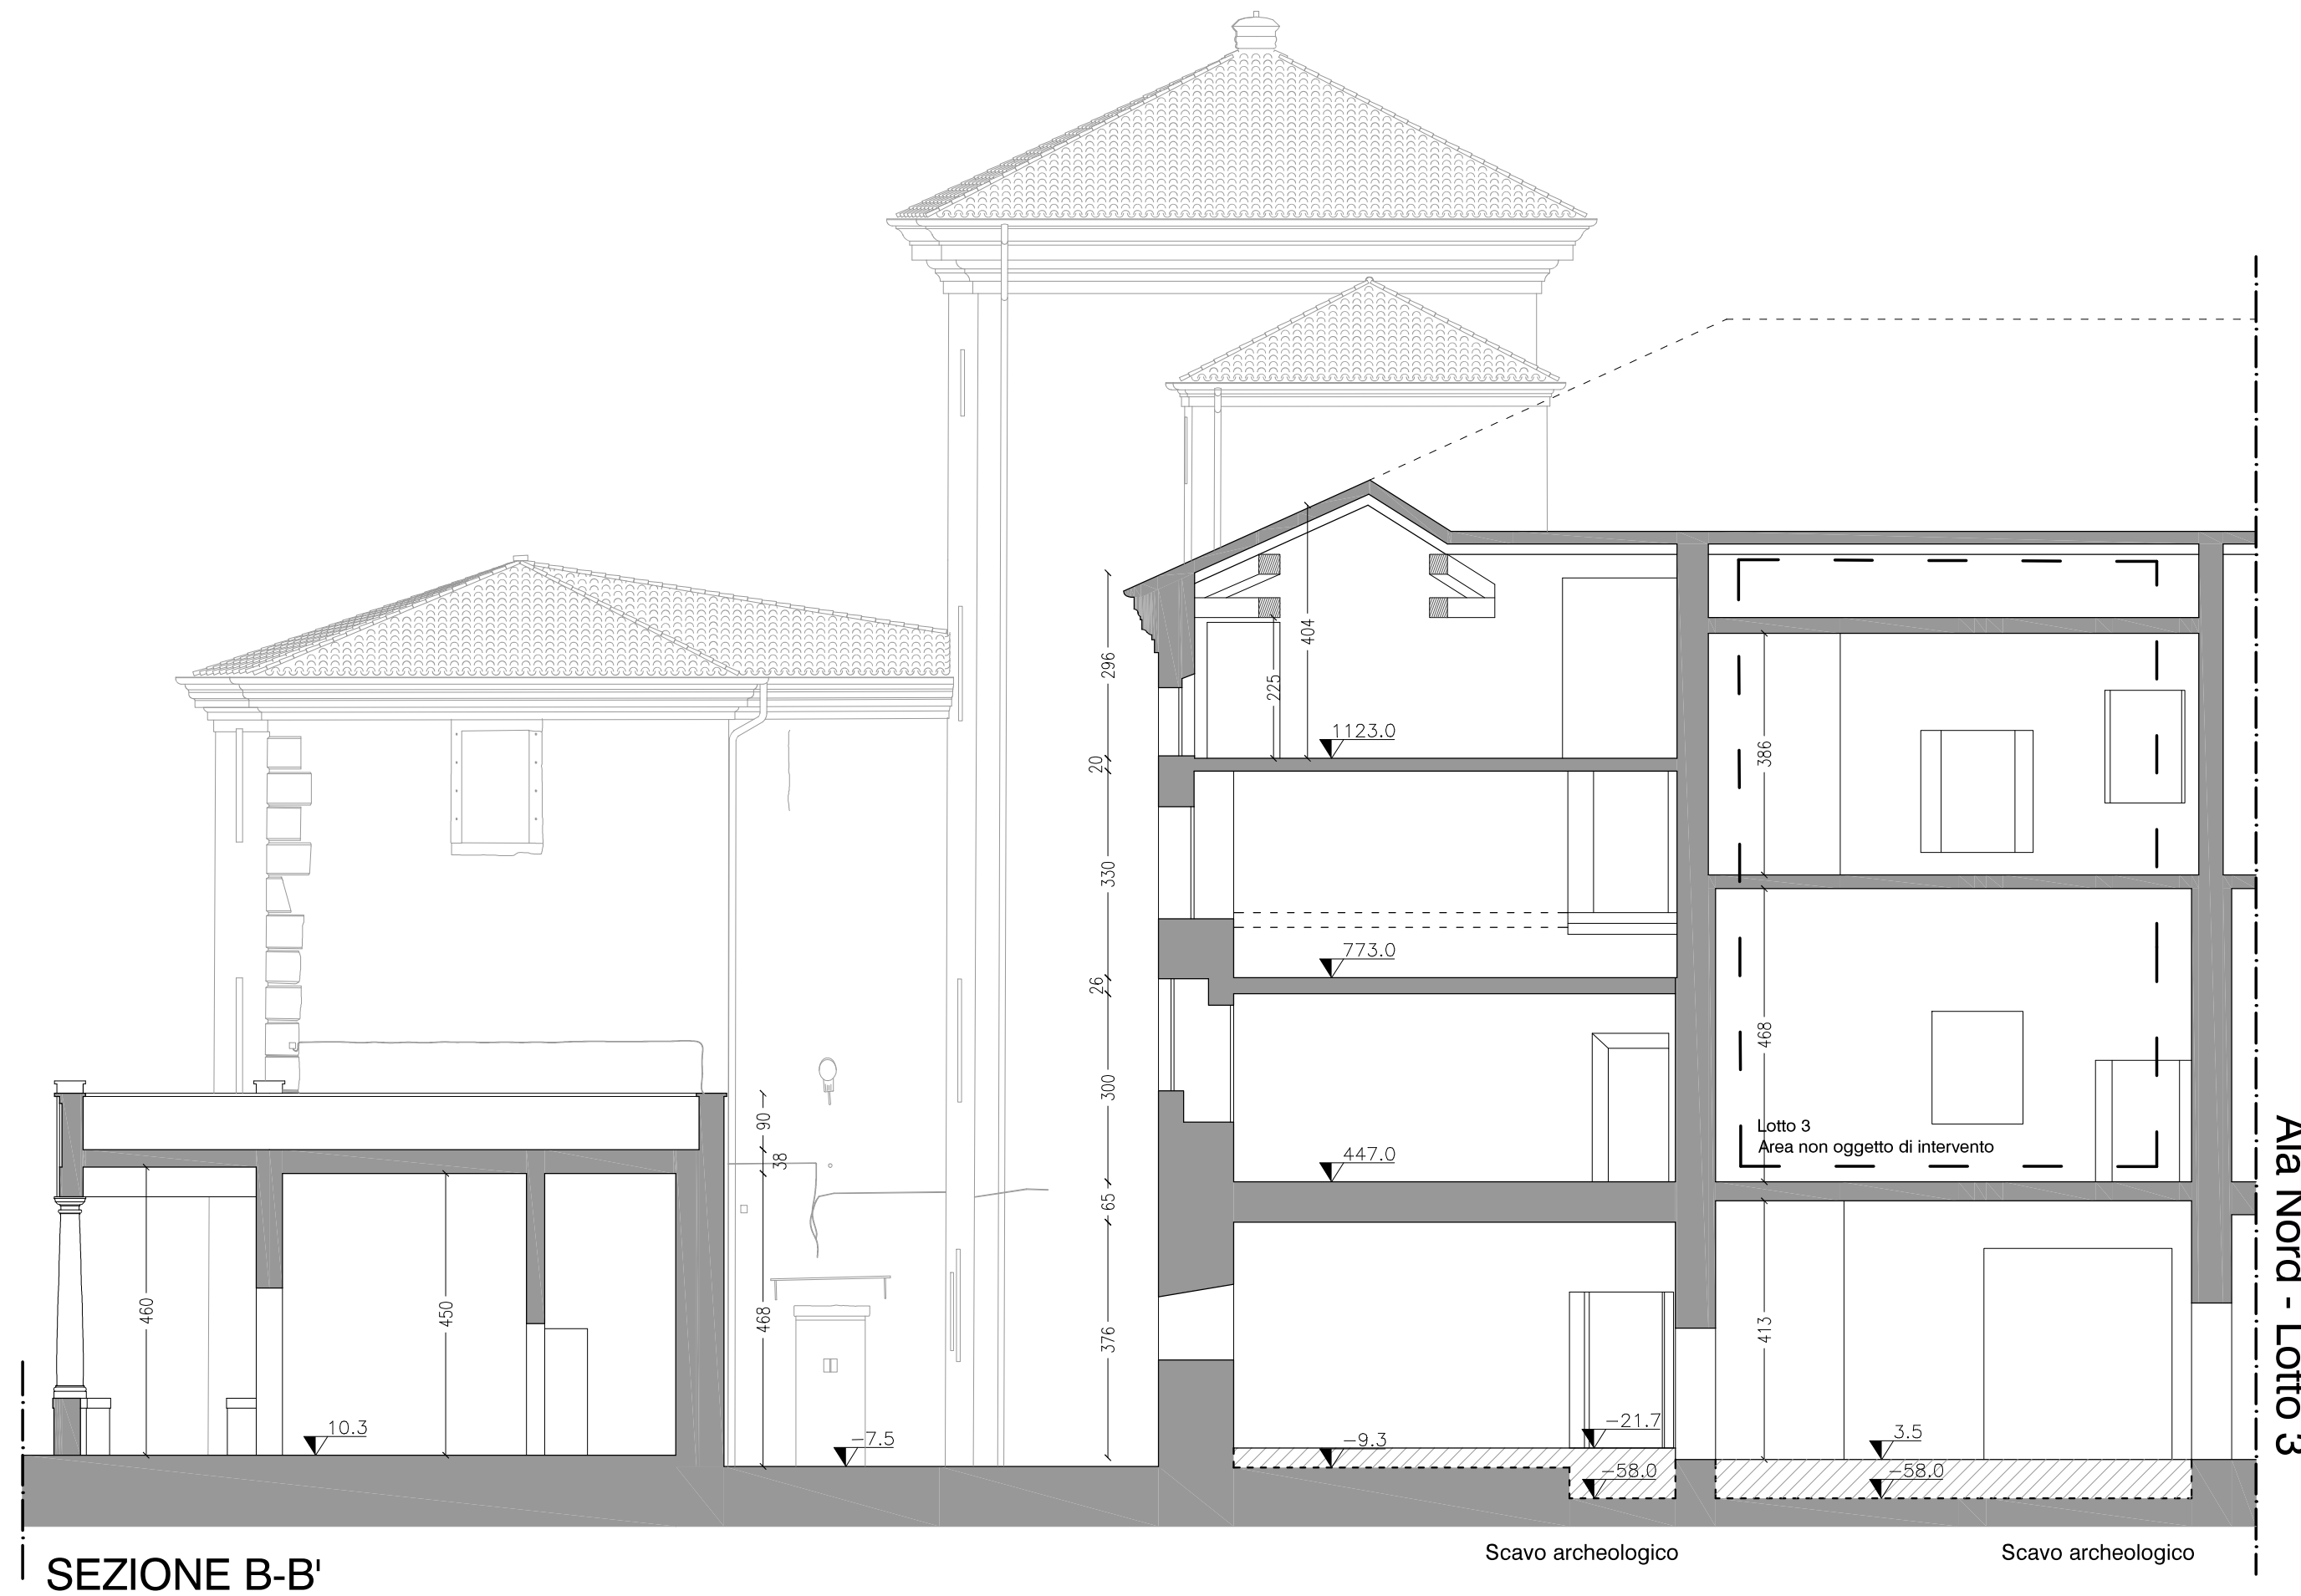

SEZIONE B-B'

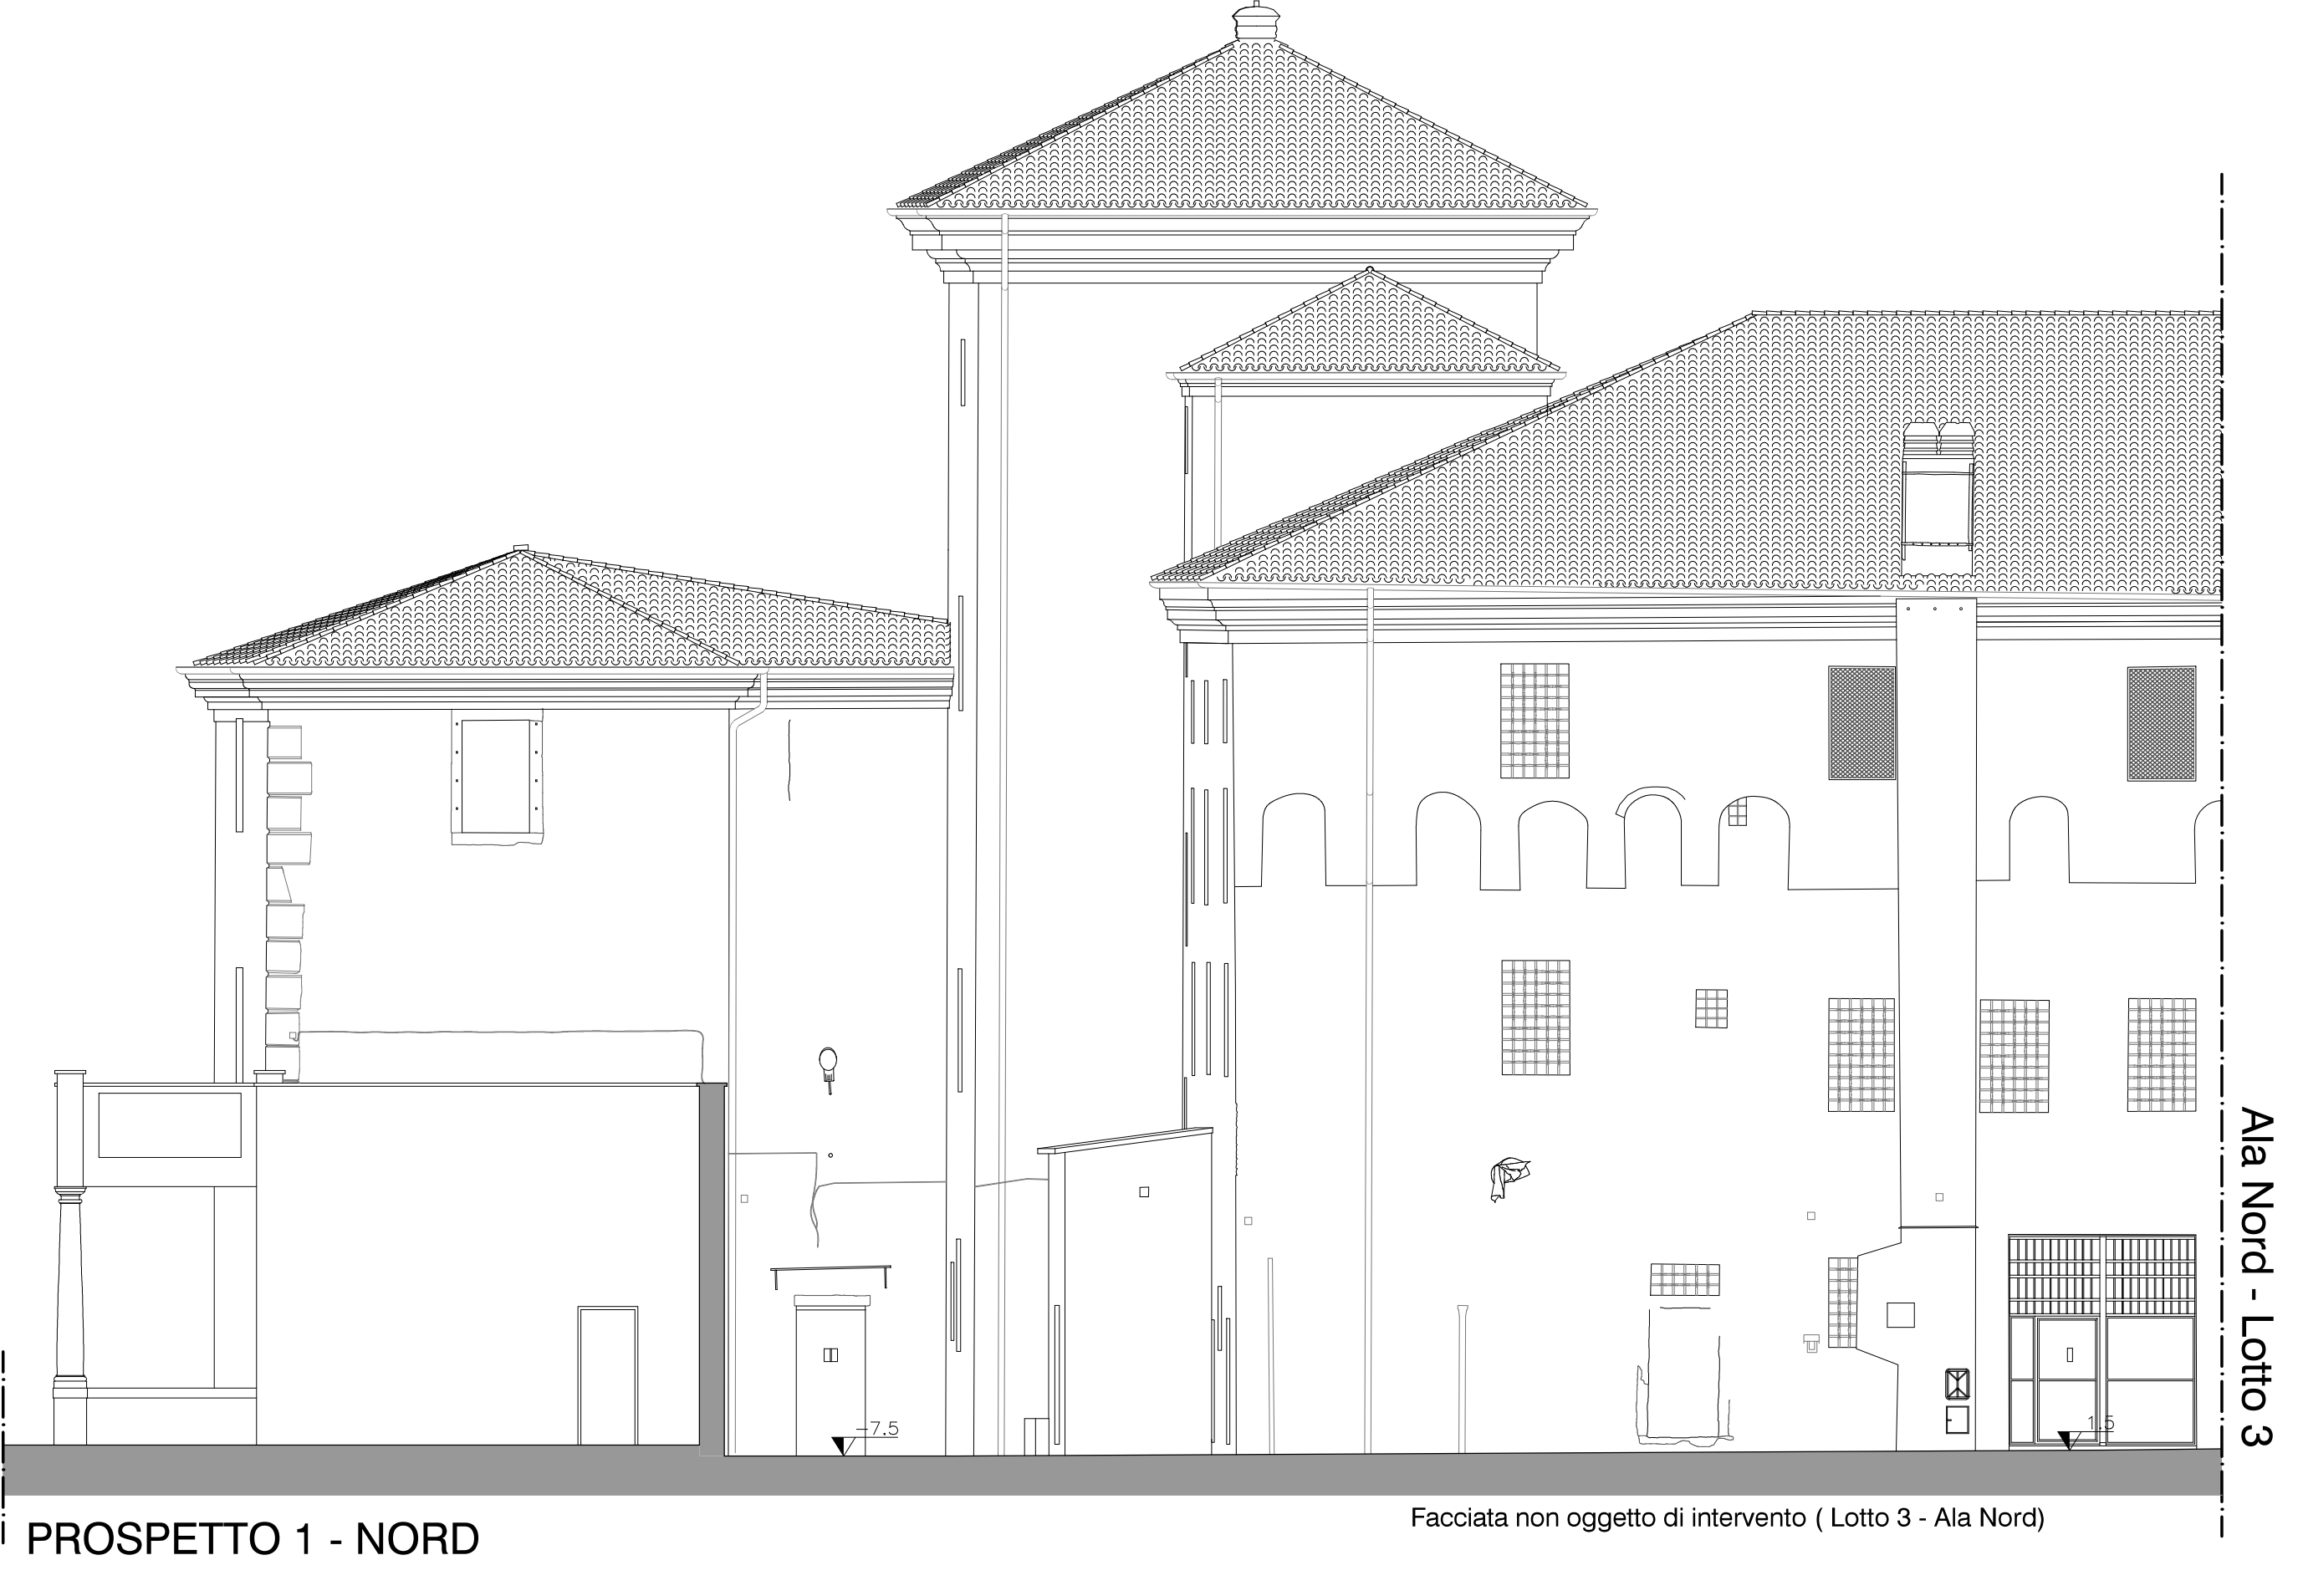


PROSPETTO 1 - NORD




PROSPETTO 2 - EST




PROSPETTO 3 - EST

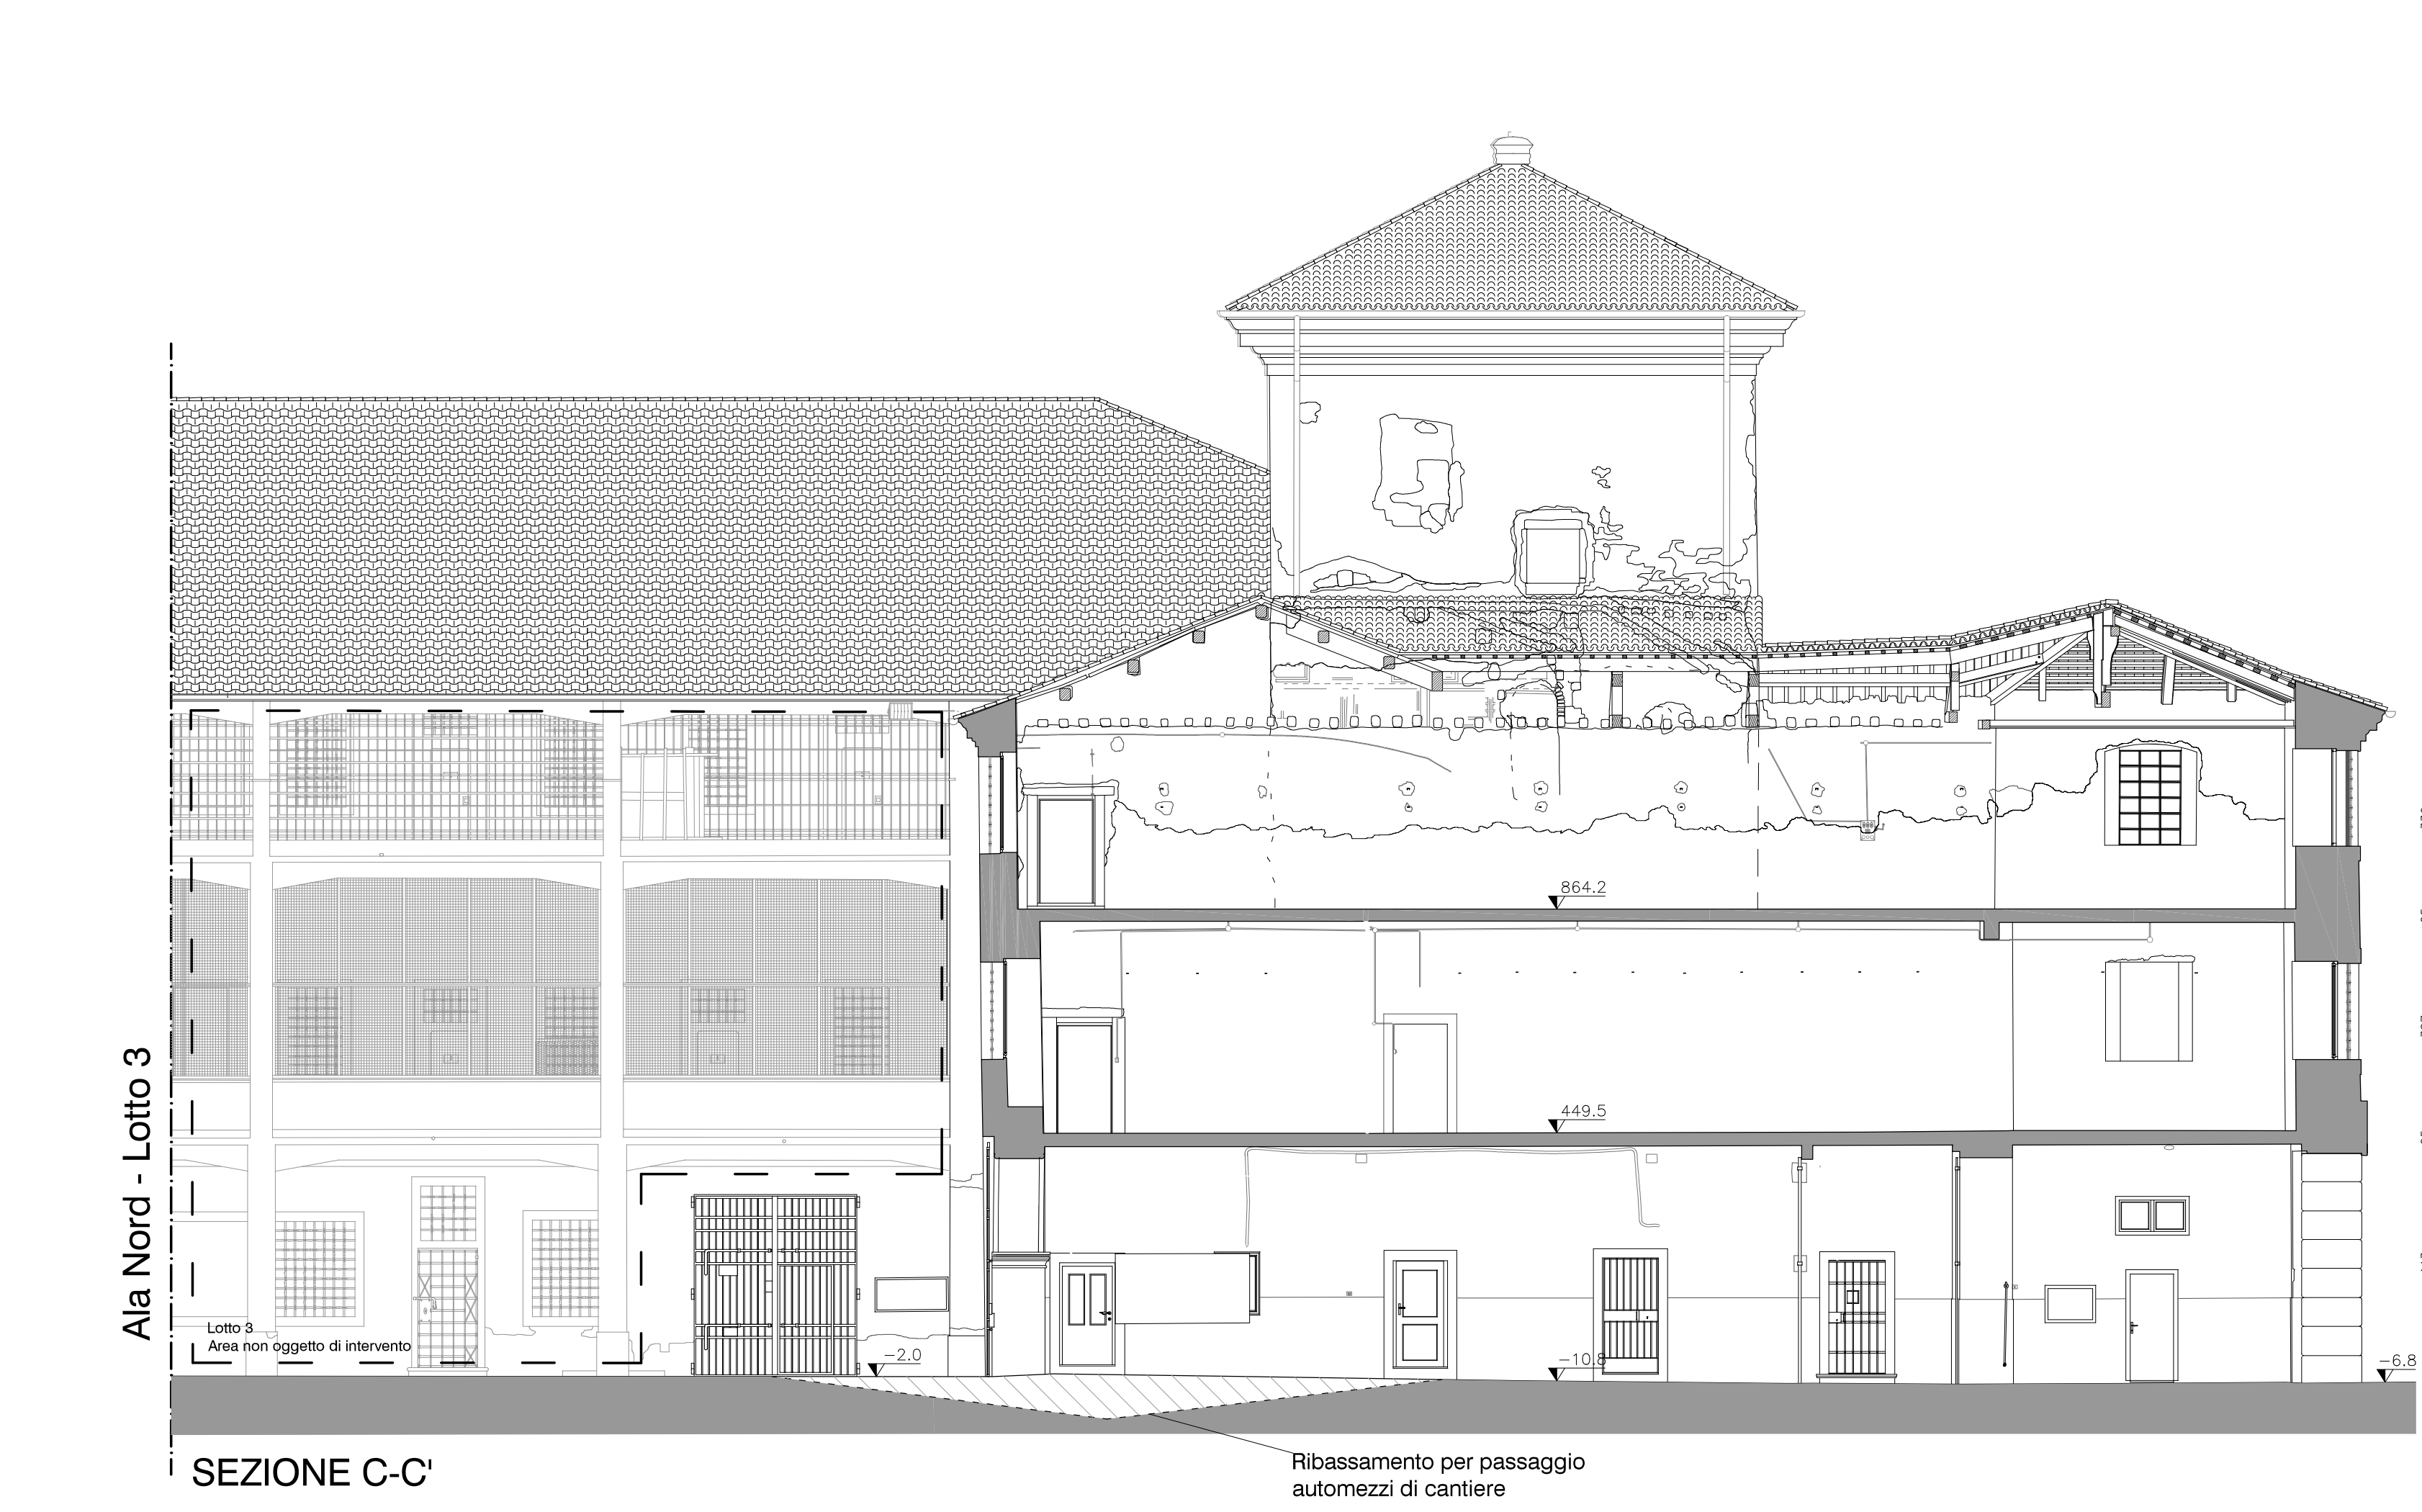

SEZIONE C-C'

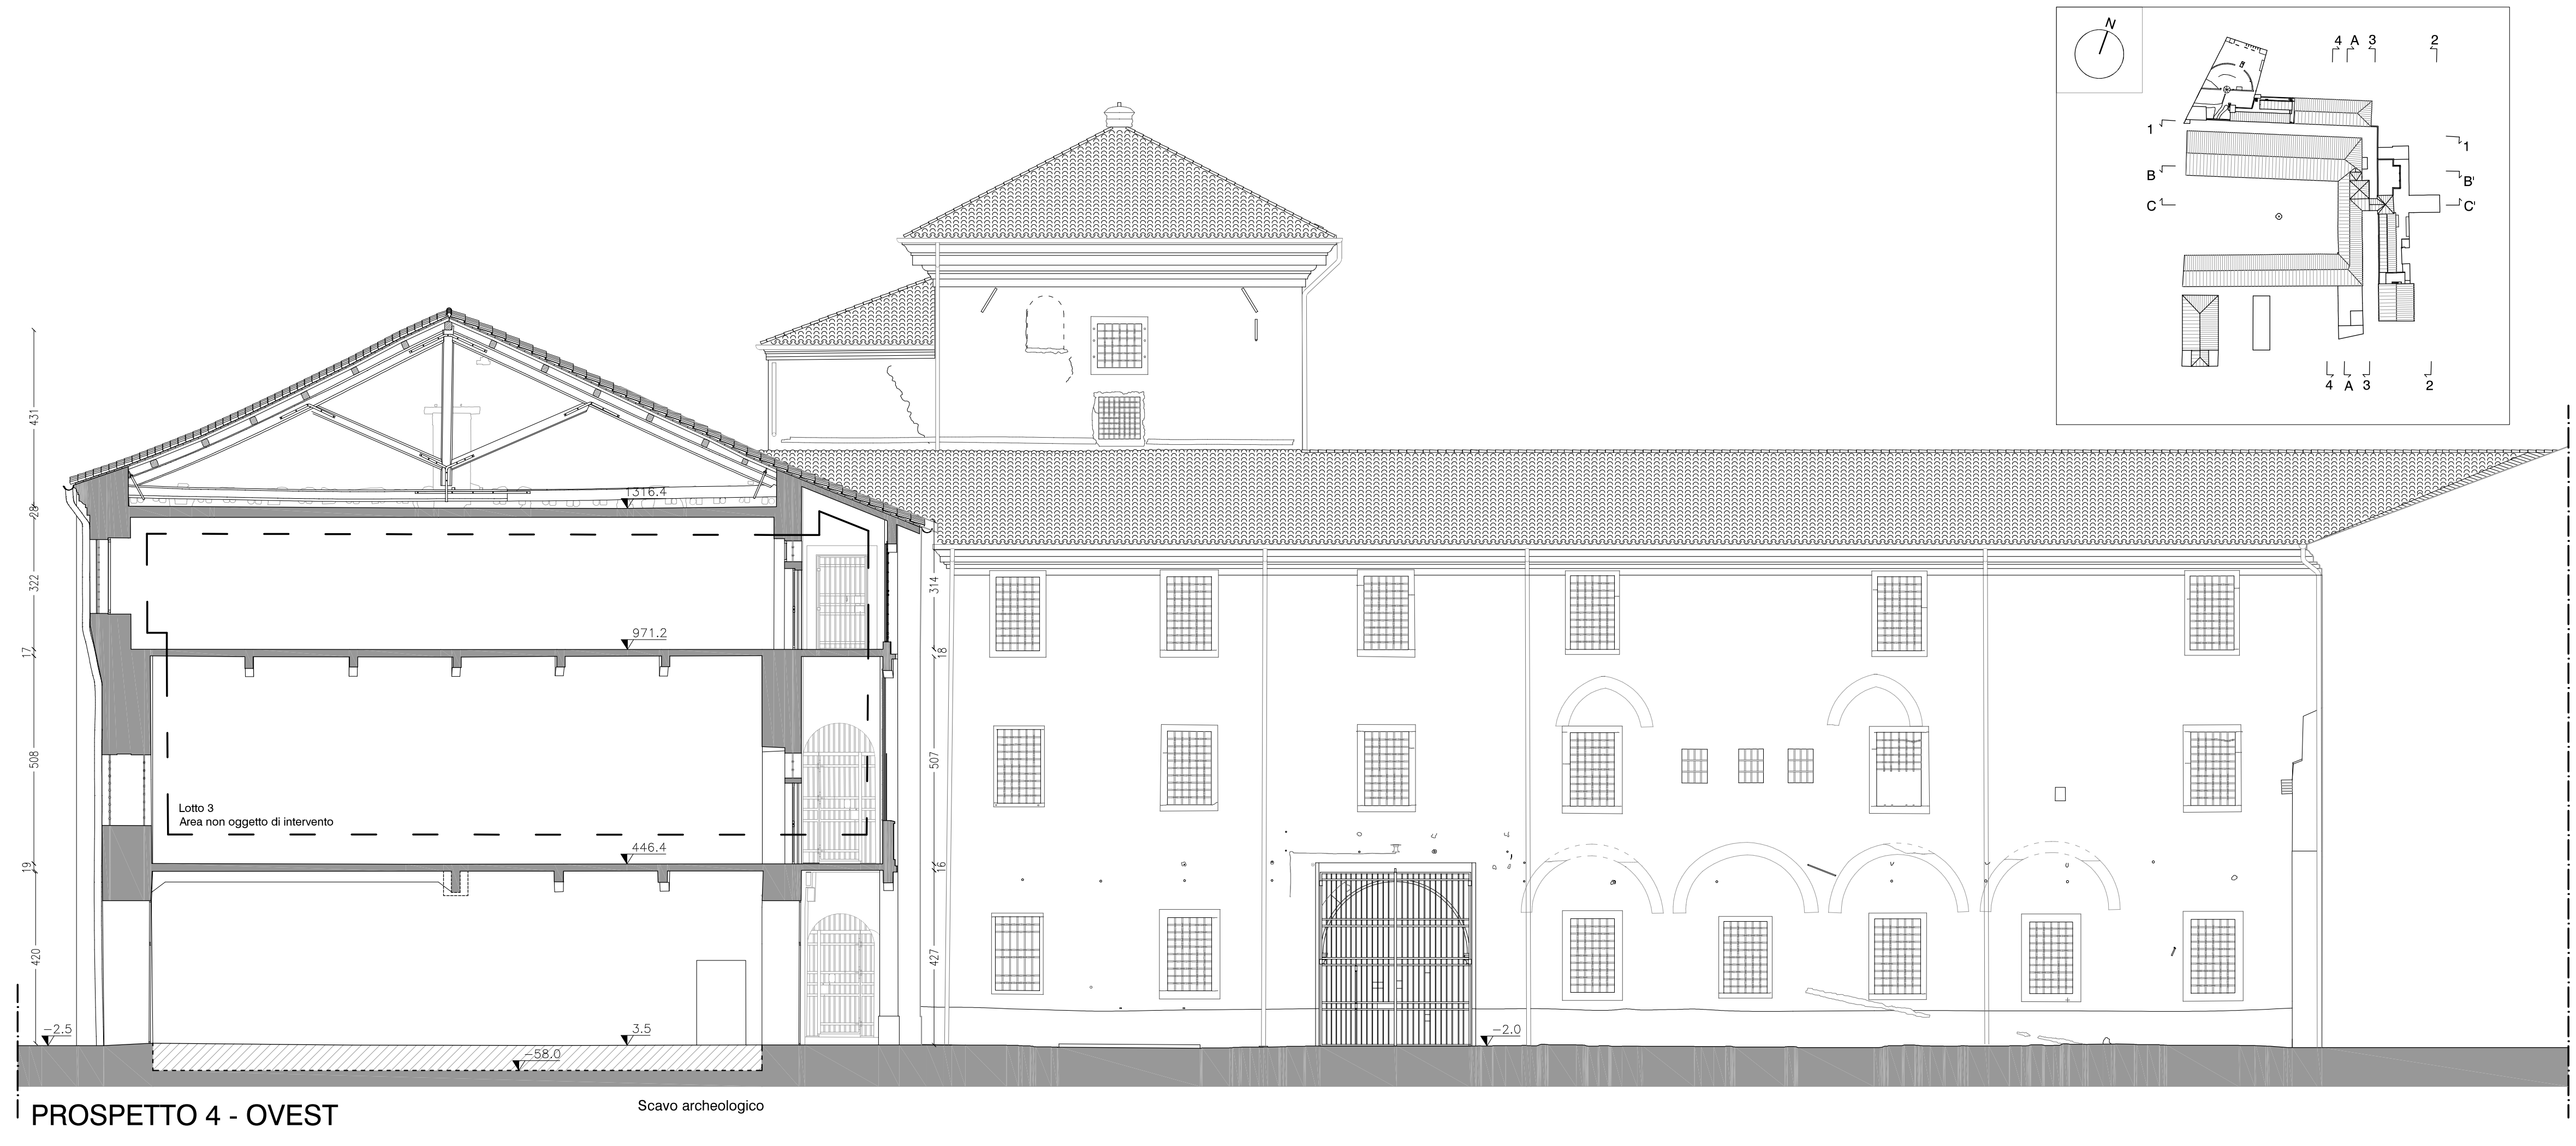

PROSPETTO 4 - OVEST

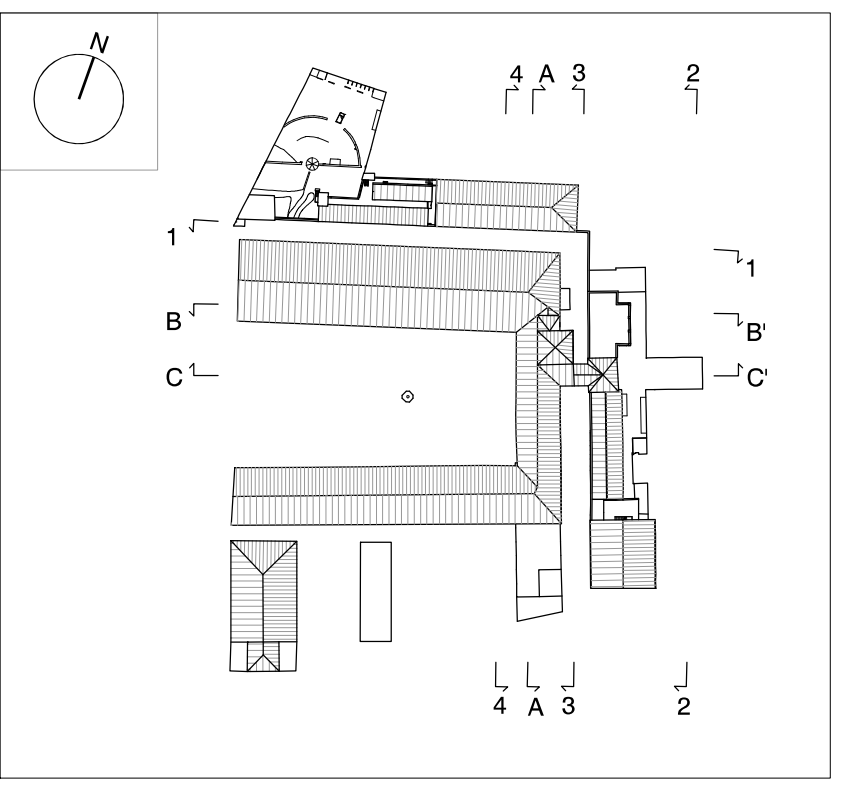


COMUNE DI PADOVA
SETTORE LAVORI PUBBLICI

ELENCO ANNUALE ANNO 2020
PROGETTO DI FATTIBILITA'
LLPP EDP 2021/053
**PARCO DELLE MURA
CASTELLO CARRARESI
RESTAURO ALA EST**
IMPORTO COMPLESSIVO: € 5.100.000,00

N° Progetto: LLPP EDP 2021/053 Nome file: APPR_01_SCD_00000002.pdf Data: Giugno 2021	CIG: ZFA3184F43	Elaborato: APPR07 SDF PROSPETTI E SEZIONI Scala: 1:100
Progettisti: STUDIOMAS ARCHITETTI 35121 Padova via Talleggio 39 info@studiomasa.com tel. 049764030	Rup: Arch. Domenico Lo Bosco	Il Capo Settore: ing. Emanuele Nichele