


Legenda	
	Fabbricati esistenti
	Impianto acque meteoriche
	Pozzetti Enel Telecom Fognatura
	Pozzetti esistenti
	Saracinesche acqua e gas
	Pubblica Illuminazione esistente
	Demolizioni
	Costruzioni

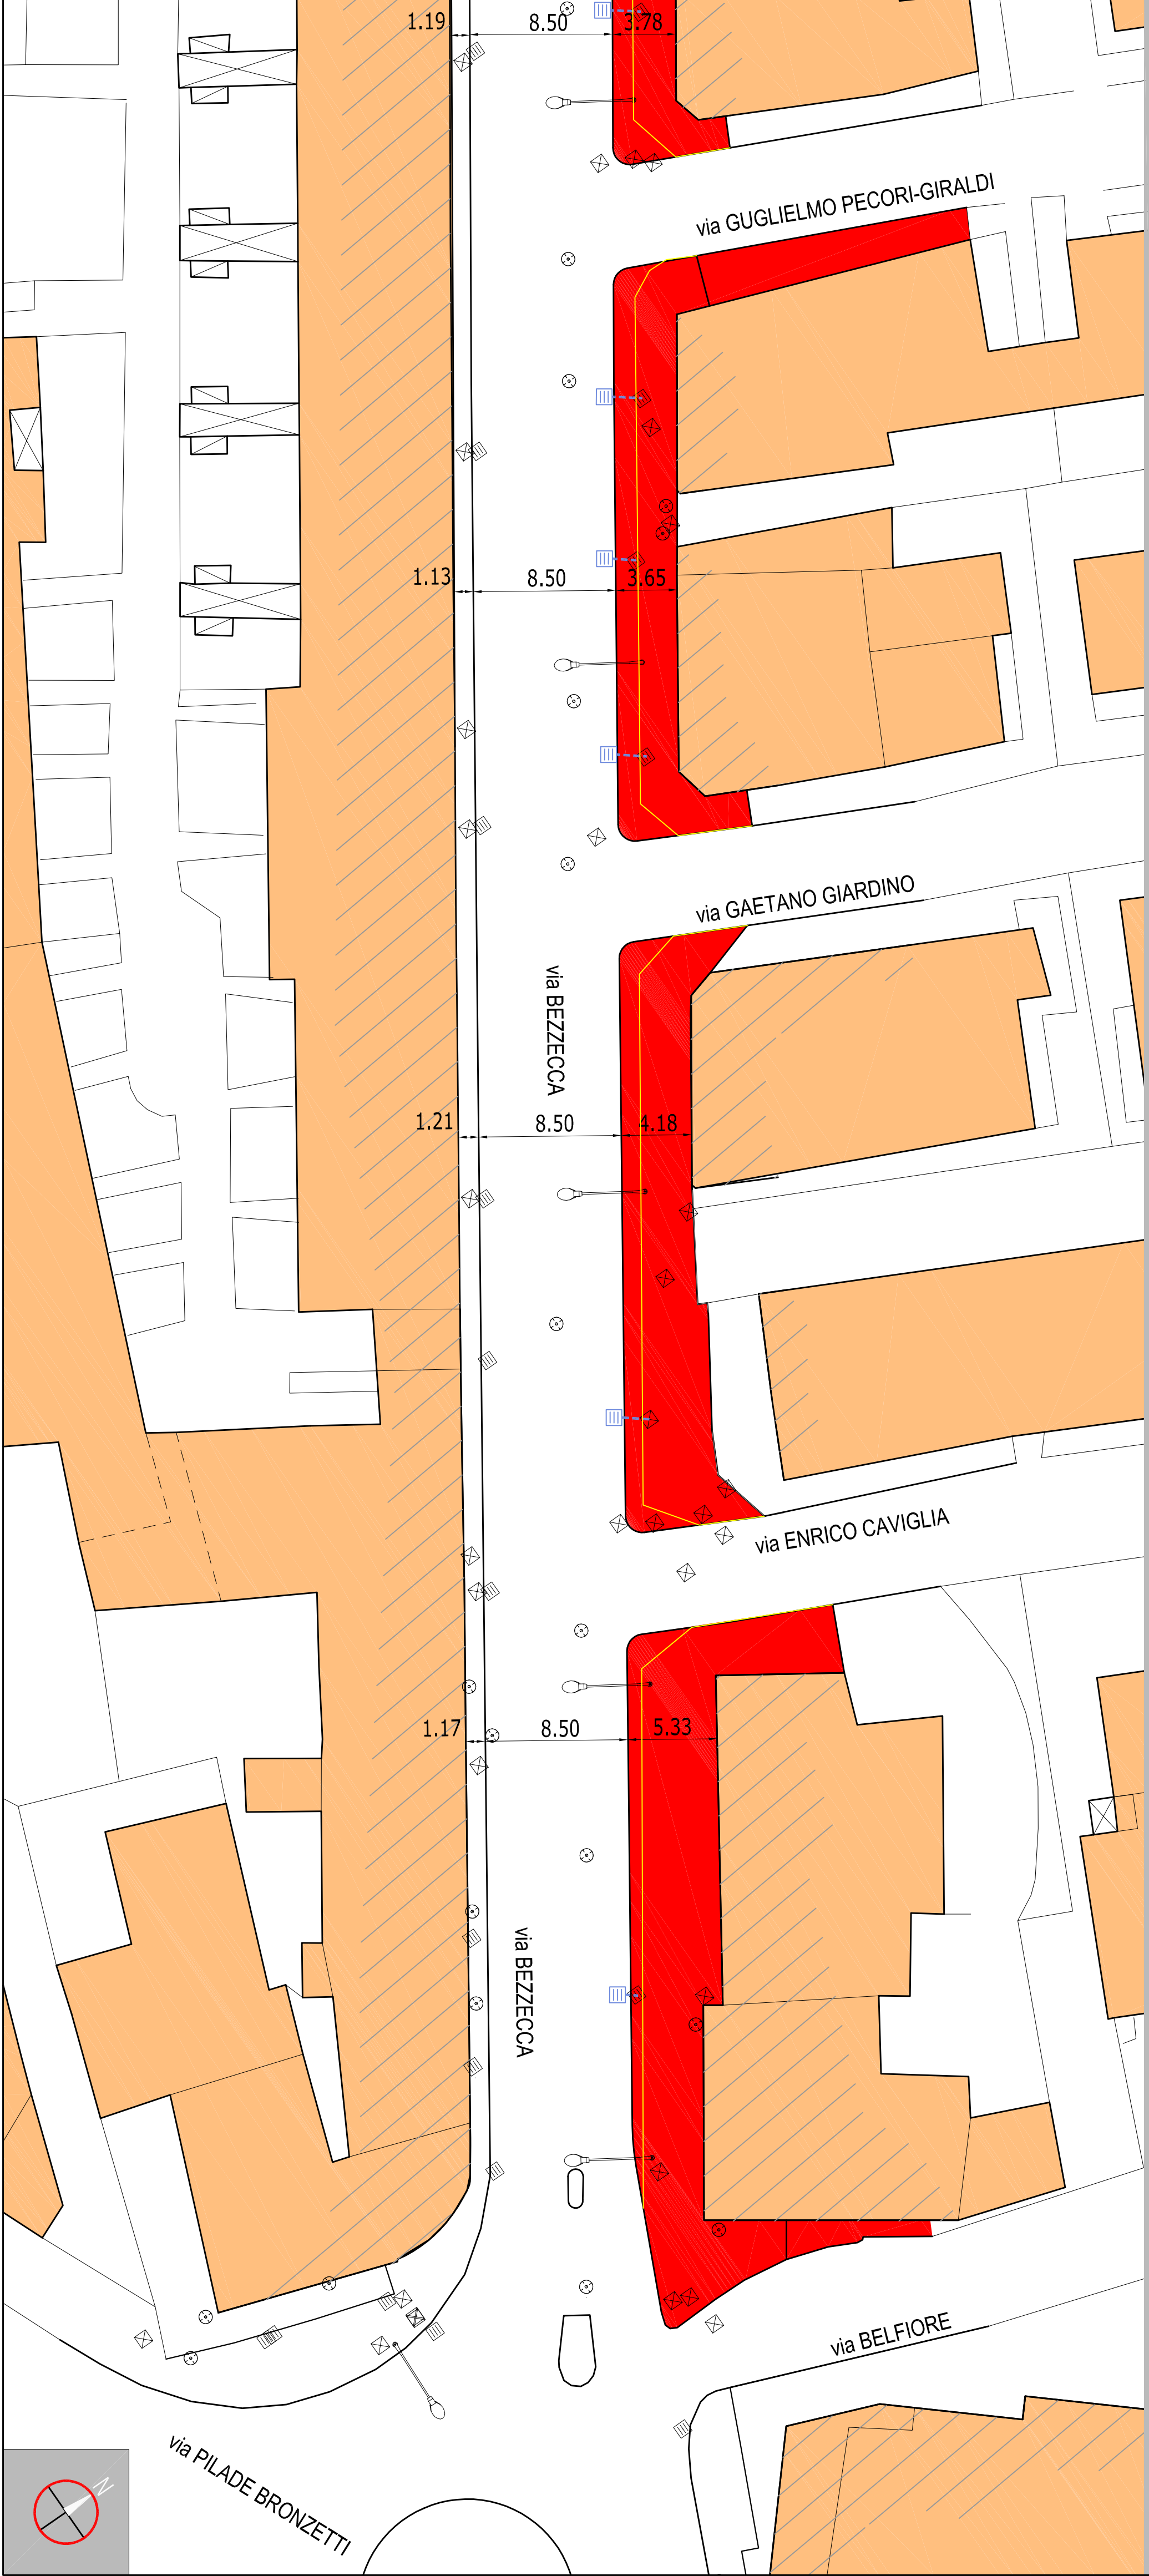

COMUNE DI PADOVA  
Settore Lavori Pubblici



PROGETTO ESECUTIVO

"RIQUALIFICAZIONE VIA BEZZECCA"

N° Progetto 024	Elaborato <b>09</b>
nome file Riqualfic.bezzecca.dwg maggio 2018	PROGETTO PLANIMETRIA COMPARATIVA
LUPP 07/2018/024	

Progettisti arch. Alberto Marescotti geom. Daniele Pettenello	Rup Ing. Massimo Benvenuti	Capo Settore	Capo Area
---	-------------------------------	--------------	-----------