


PLANIMETRIA PIANO PRIMO Sc. 1:100

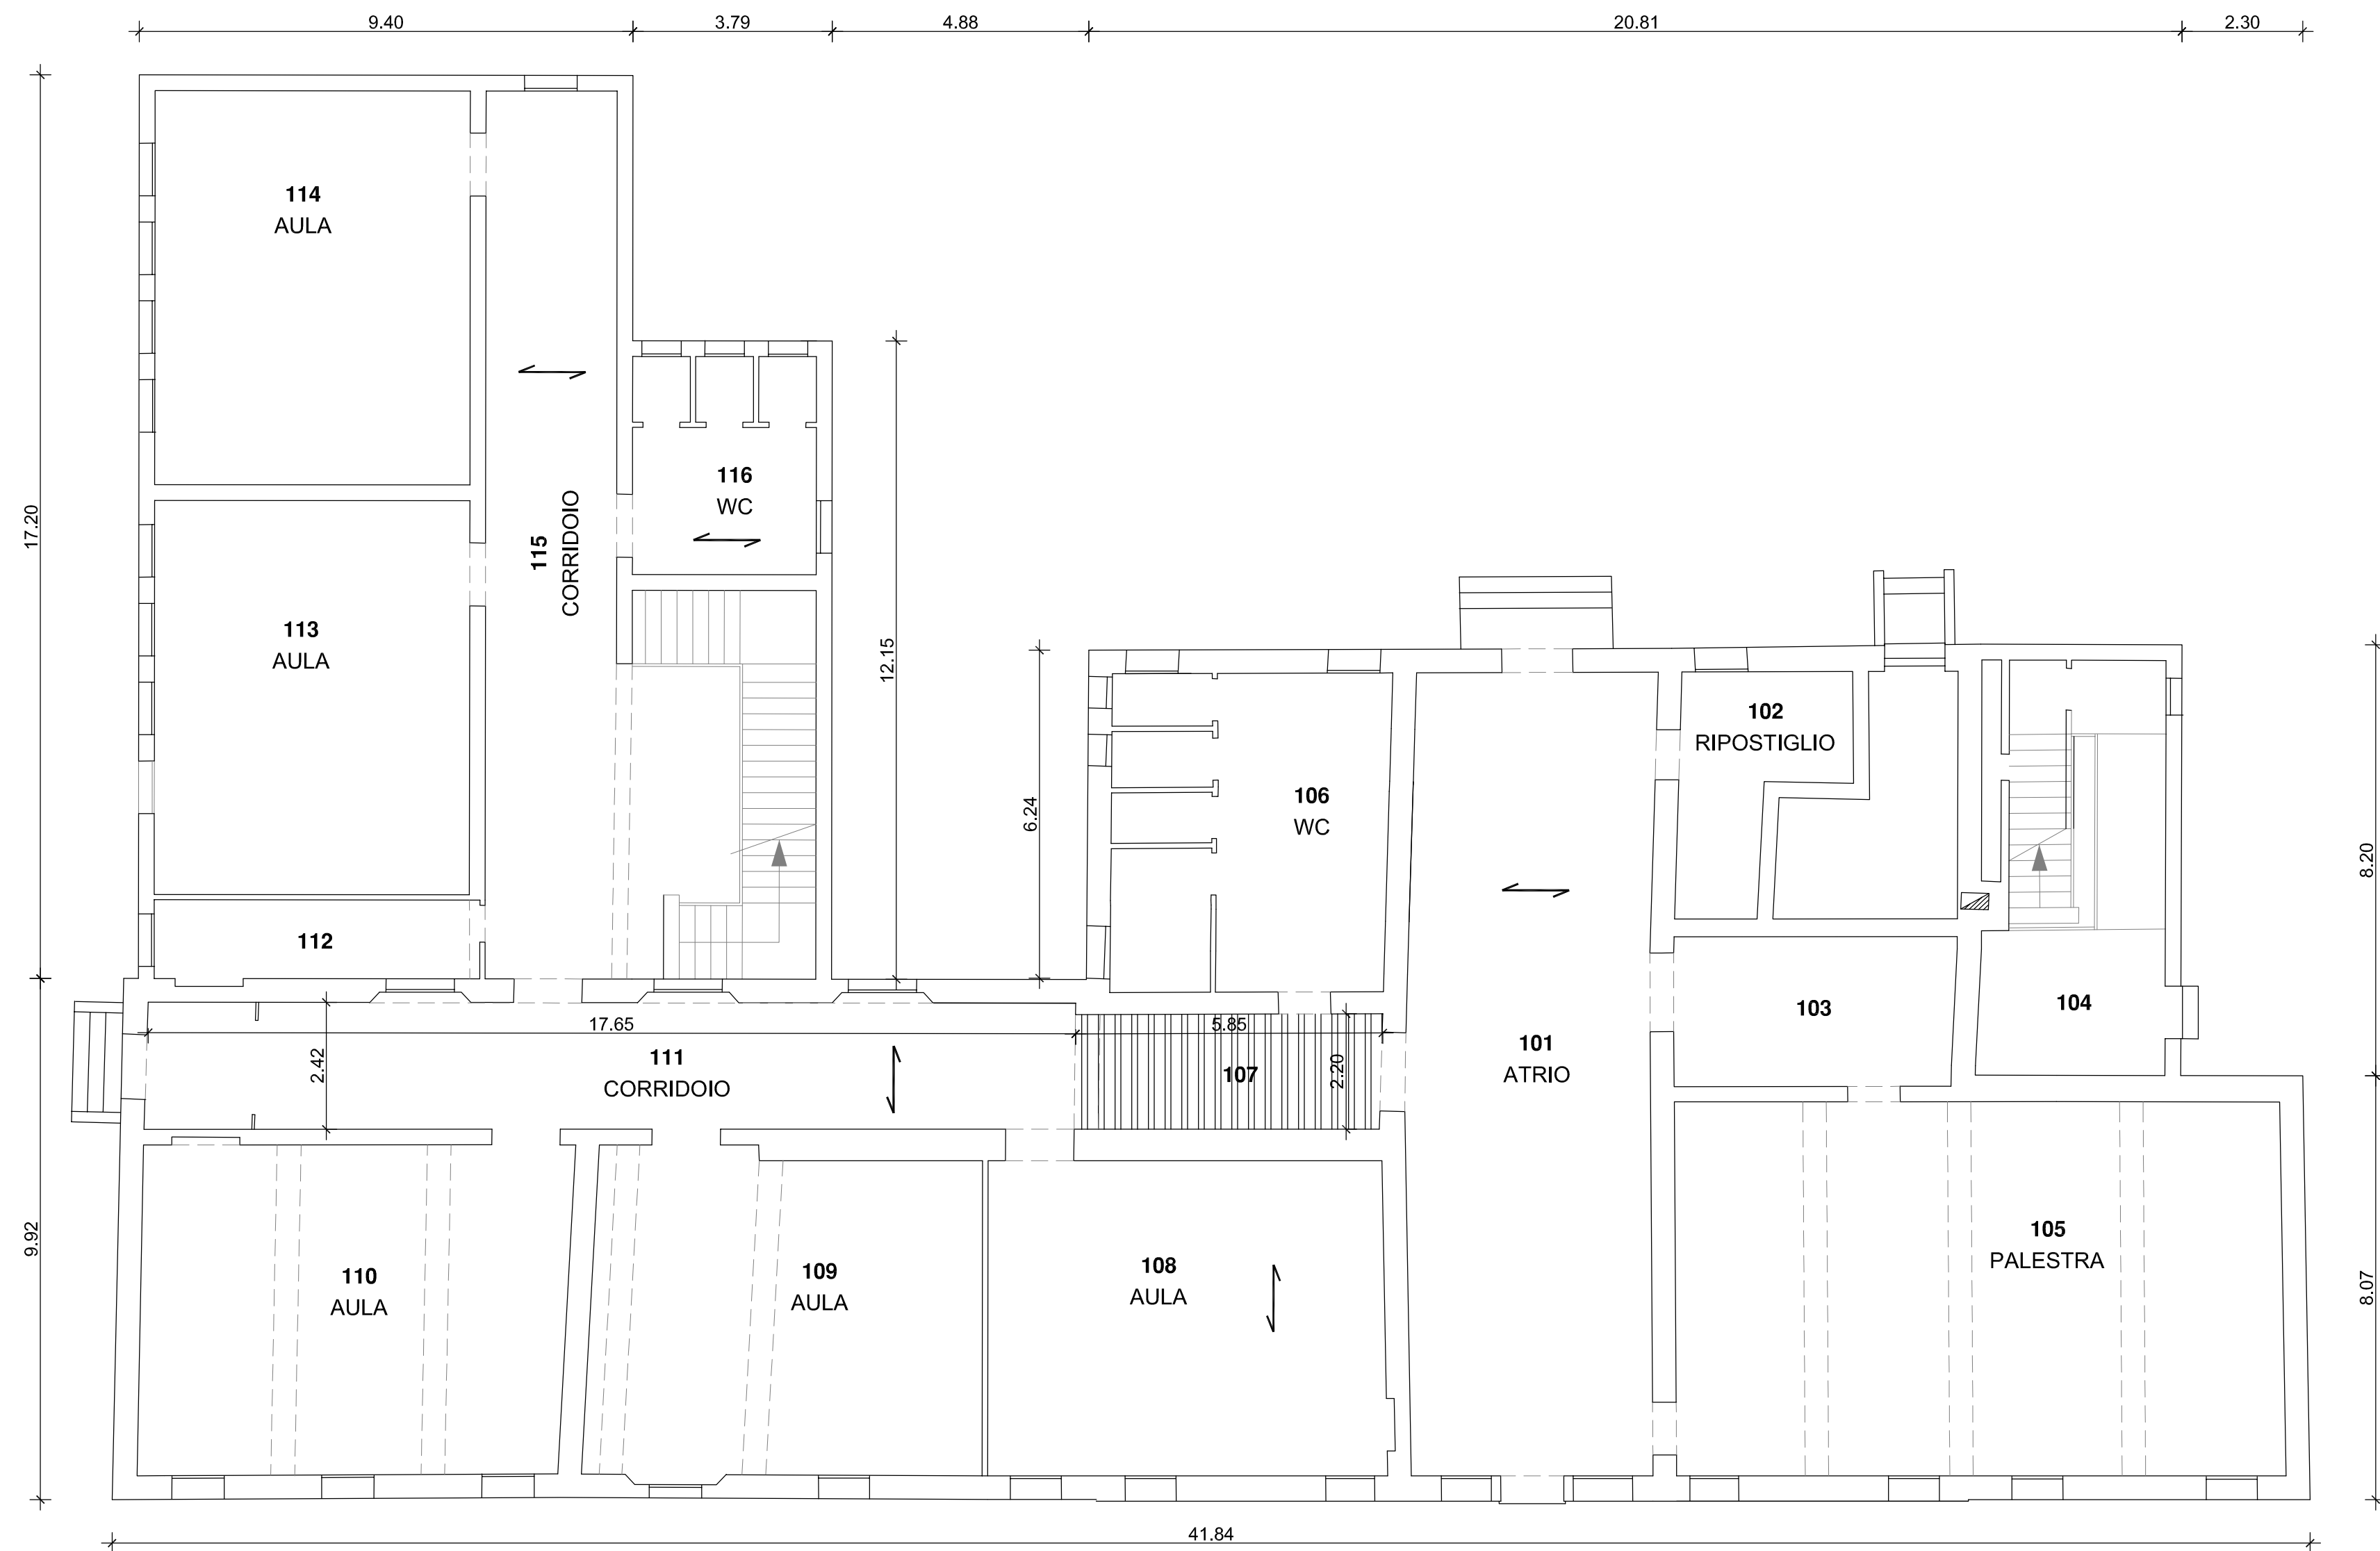

PLANIMETRIA PIANO TERRA Sc. 1:100

#### LEGENDA

|  |  |
|--|--|
|  | ART. E.19.09_01.003<br>CONTROSOFFITTO ANTISFONDELLAMENTO<br>CON LASTRA LISCIA IN ADERENZA<br>PER INTERNO                         |
|  | ART. E.19.09_01.120<br>CONTROSOFFITTO ANTISFONDELLAMENTO<br>FONOASSORBENTE ISPEZIONABILE 60x60<br>IN LANA DI LEGNO MINERALIZZATA |
|  | E.19.09_01.102<br>CONTROSOFFITTO AUTOPORTANTE<br>CERTIFICATO ANTISFONDELLAMENTO CON<br>LASTRA LISCIA PER LUCE FINO A 605 CM      |
|  | E.19.09_01.103<br>CONTROSOFFITTO AUTOPORTANTE<br>CERTIFICATO ANTISFONDELLAMENTO CON<br>LASTRA LISCIA PER LUCE FINO A 500 CM      |



## COMUNE DI PADOVA AREA LL.PP.

Settore Edilizia Pubblica e Impianti Sportivi

### PROGETTO ESECUTIVO LAVORI DI MESSA IN SICUREZZA DELL' INTRADOSSO DEI SOLAI 2° STRALCIO

IMPORTO COMPLESSIVO: € 260.000,00

|   |   |  |                                   |
|---|---|--|-----------------------------------|
| CUP<br><br>LLPP EDP 2017/077/01   | N° Progetto<br>Nome file<br>Data 29/05/2017 | Elaborato<br><b>Scuola primaria<br/>"Della Vittoria"<br/>Stato di progetto</b> | <b>A21</b>                        |
| Progettisti<br>Arch. Vincenzo Pizzo<br>Collaboratori<br>geom. Ernes Gobbiato<br>geom. Massimiliano Maslu<br>Opere elettriche<br>P.I. Massimiliano Zatta | Rup<br>Geom. Renato Gallo                   | Capo Settore   | Capo Area<br>Arch. Luigino Gemaro |