

Provincia di Padova

COMMITTENTE:
DAL BELLO S.I.F.E. s.r.l.
Corso Stati Uniti, n°23
cap 35137 - Padova (PD)

STUDIO

ARCHIPOLIS
 ANTONIO VENTURATO - PIETRO
 ARCHITETTI



Tel 049 8941025 - Fax 049 8078905
via San Crispino, 82 - 35129 Padova
e_mail progetti@studioarchipolis.it

ELABORATO: STATO DI FATTO, PROGETTO SCALA: 1:200 DATA: SETTEMBRE 2019
COMPARATIVA


COMMESSA	LIVELLO DI PROGETTAZIONE	NUMERO EDIFICIO	TIPO ELABORATO	N° TAVOLA	REVISIONE	N° PIANO
SIFE C.SO S. UNITI	DEF		ARC	02	00	

PERCORSO CICLO-PEDONALE
AREA A VERDE
AUTORIZZATO
VARIANTE


PARTICOLARE RECINZIONE IN ORSOGRILL
scala 1:50

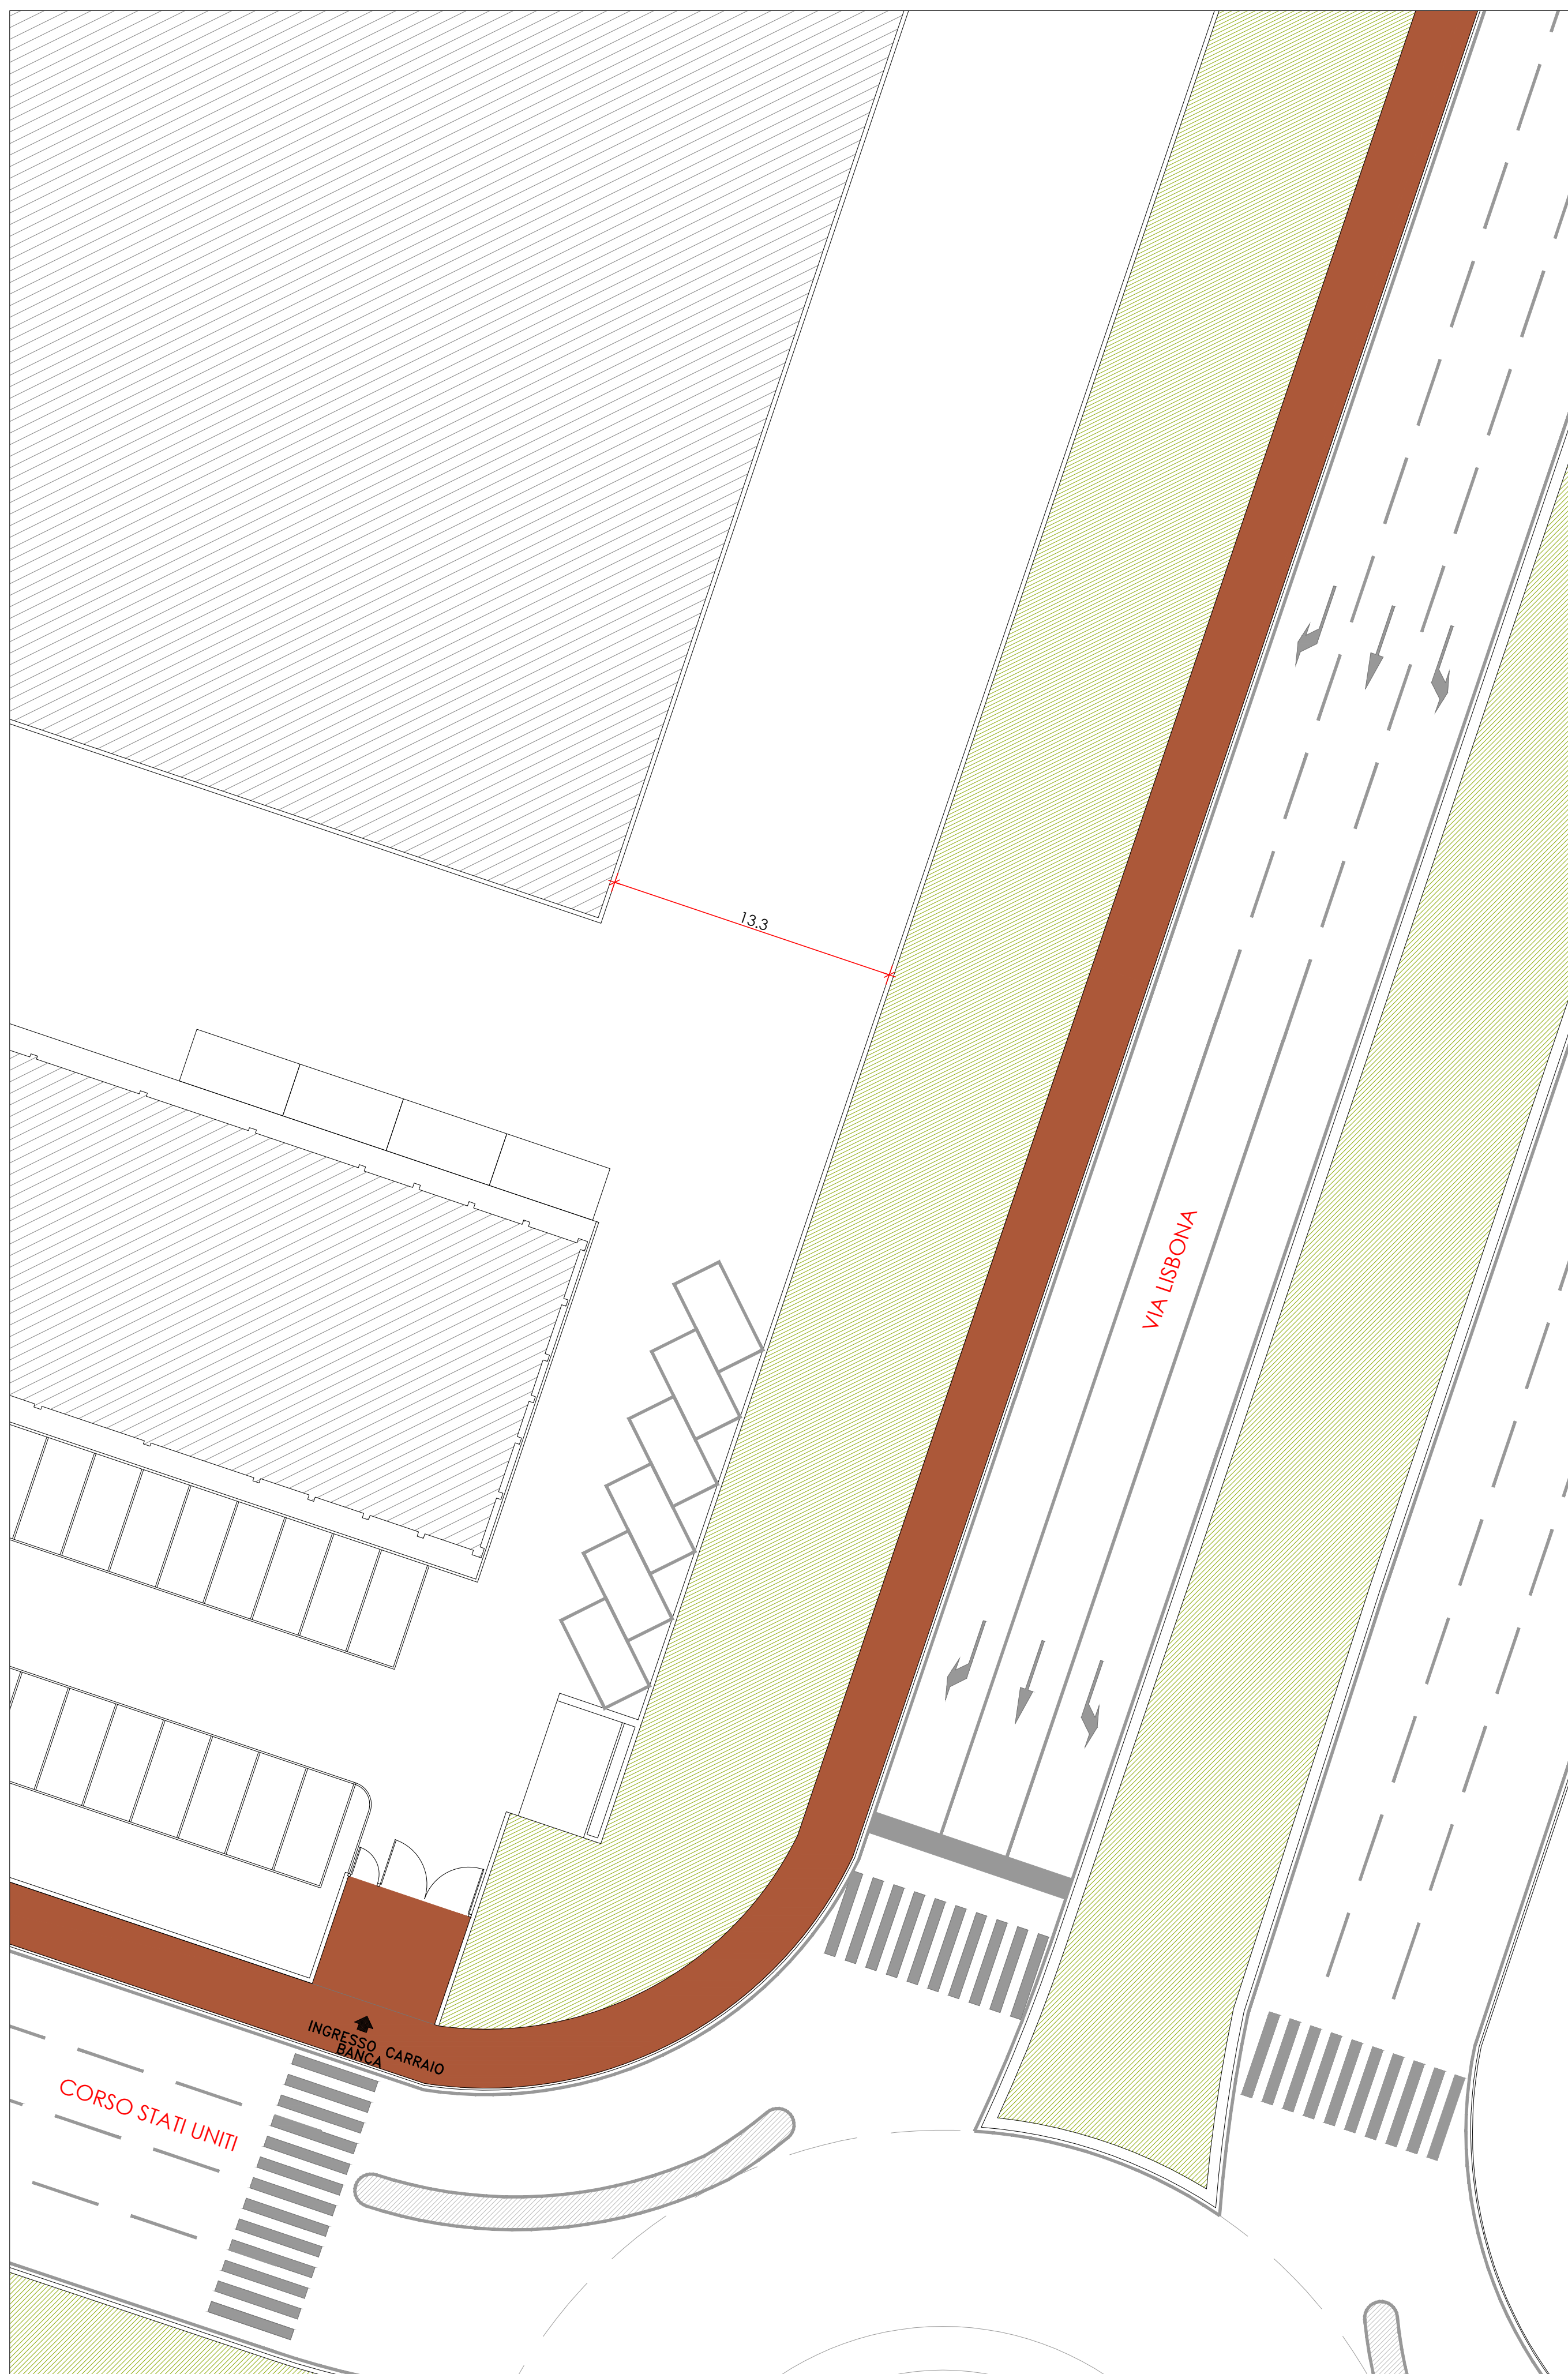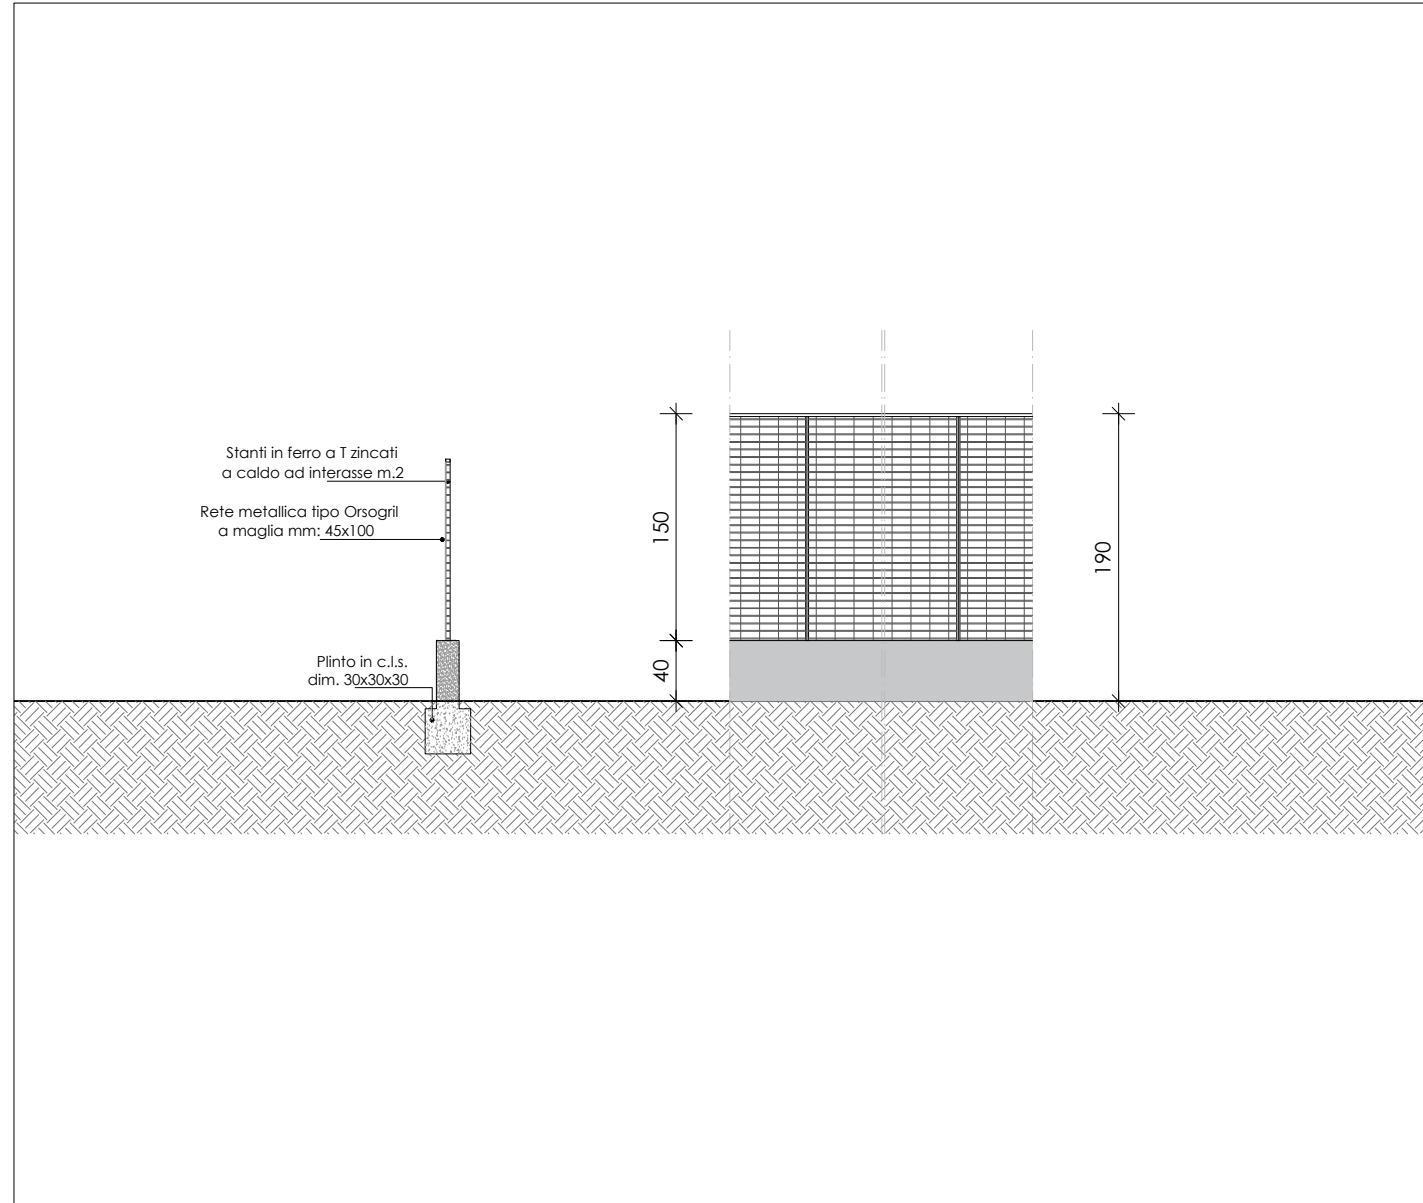

STATO DI FATTO

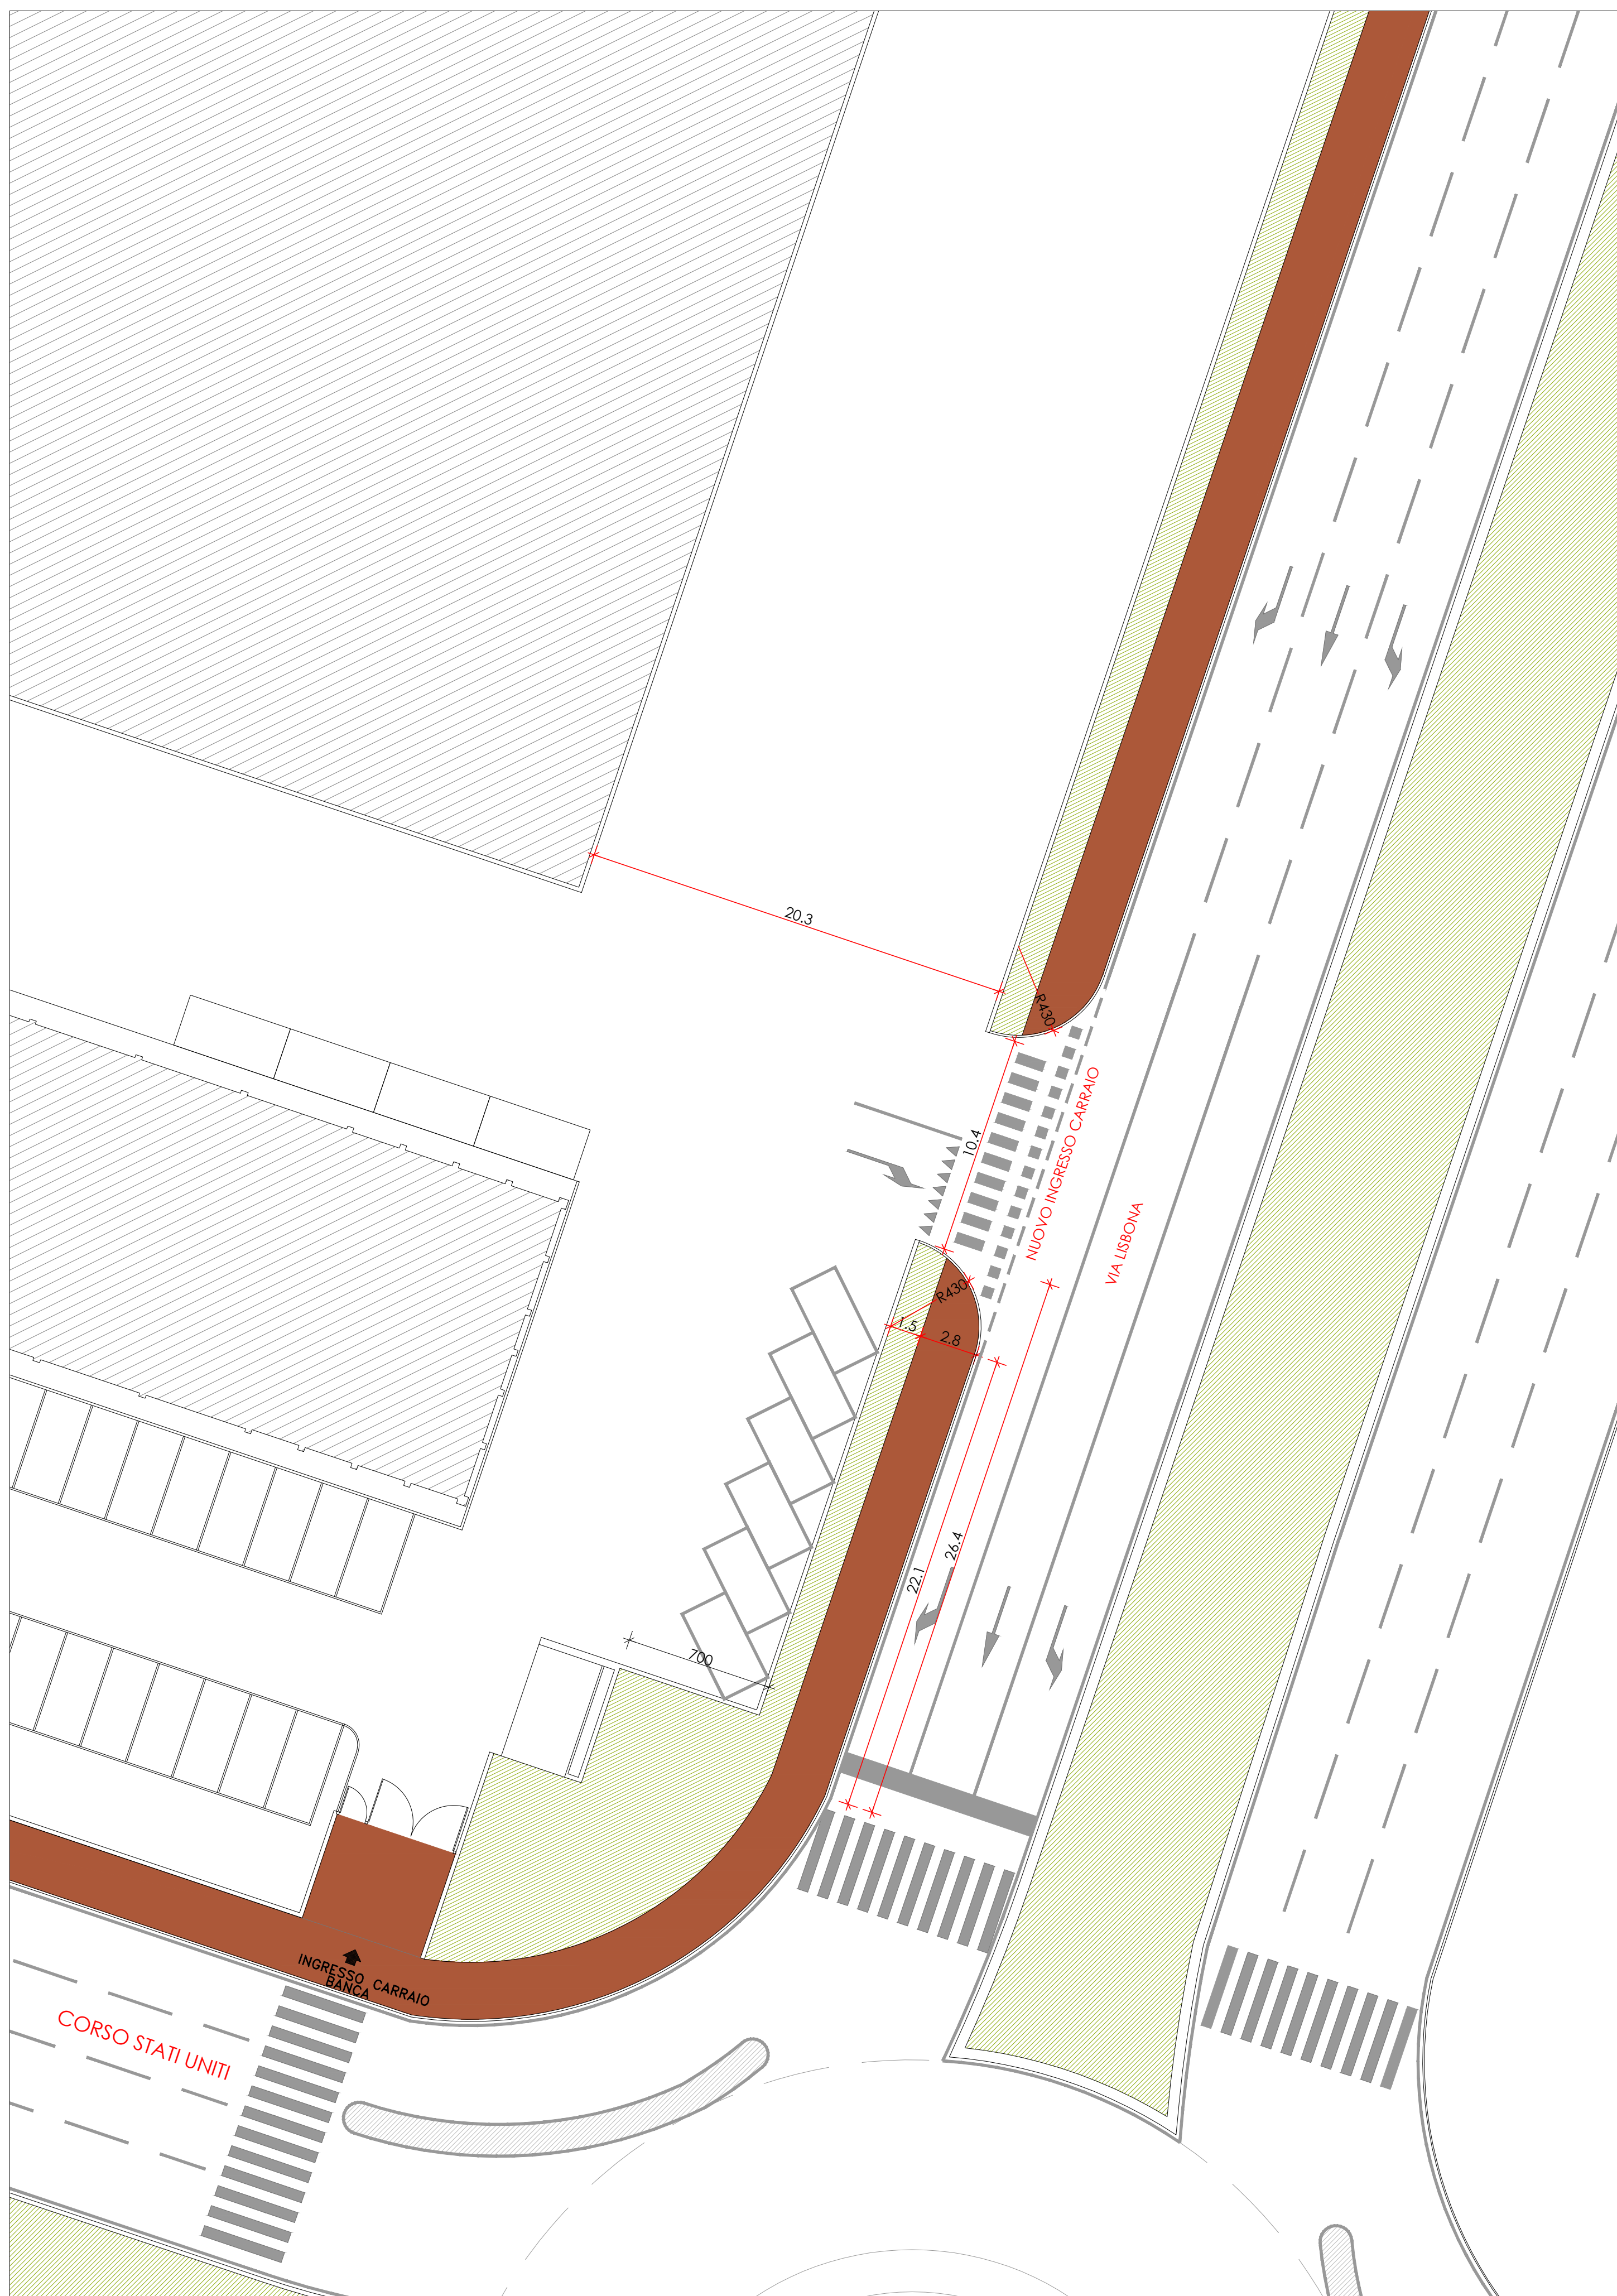

VARIANTE DI PROGETTO

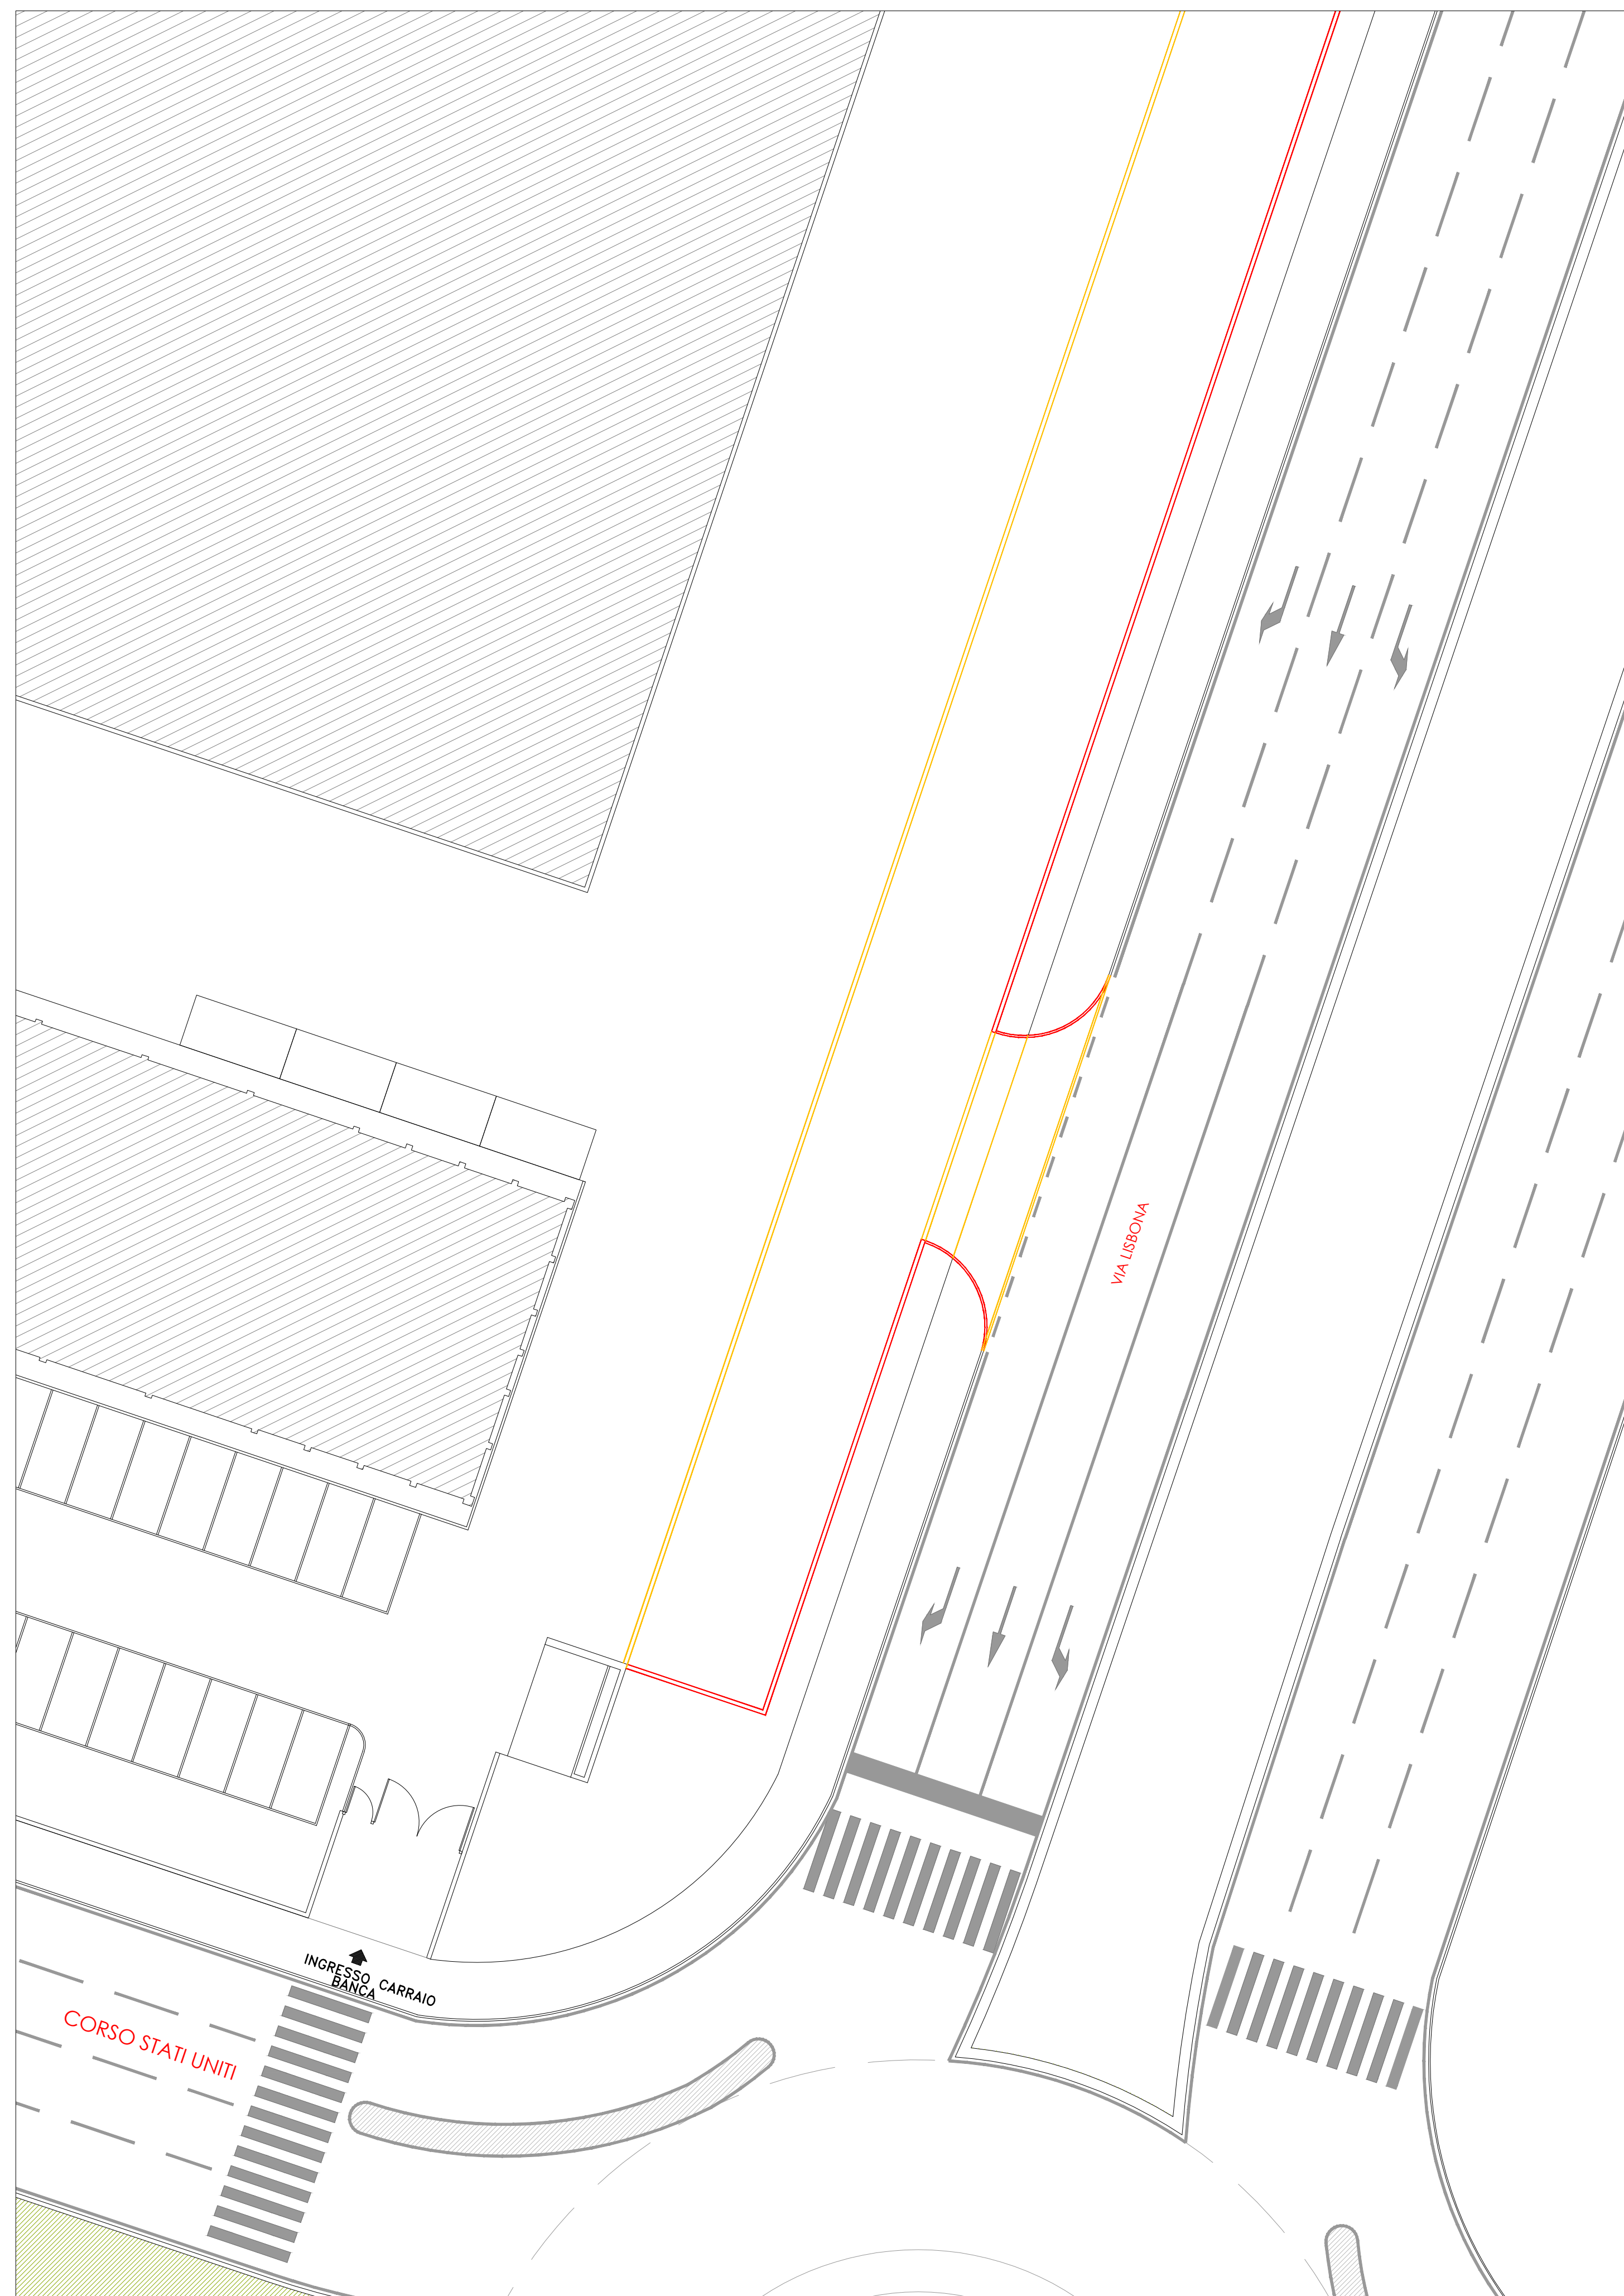

COMPARATIVA