




SEZIONE A-A

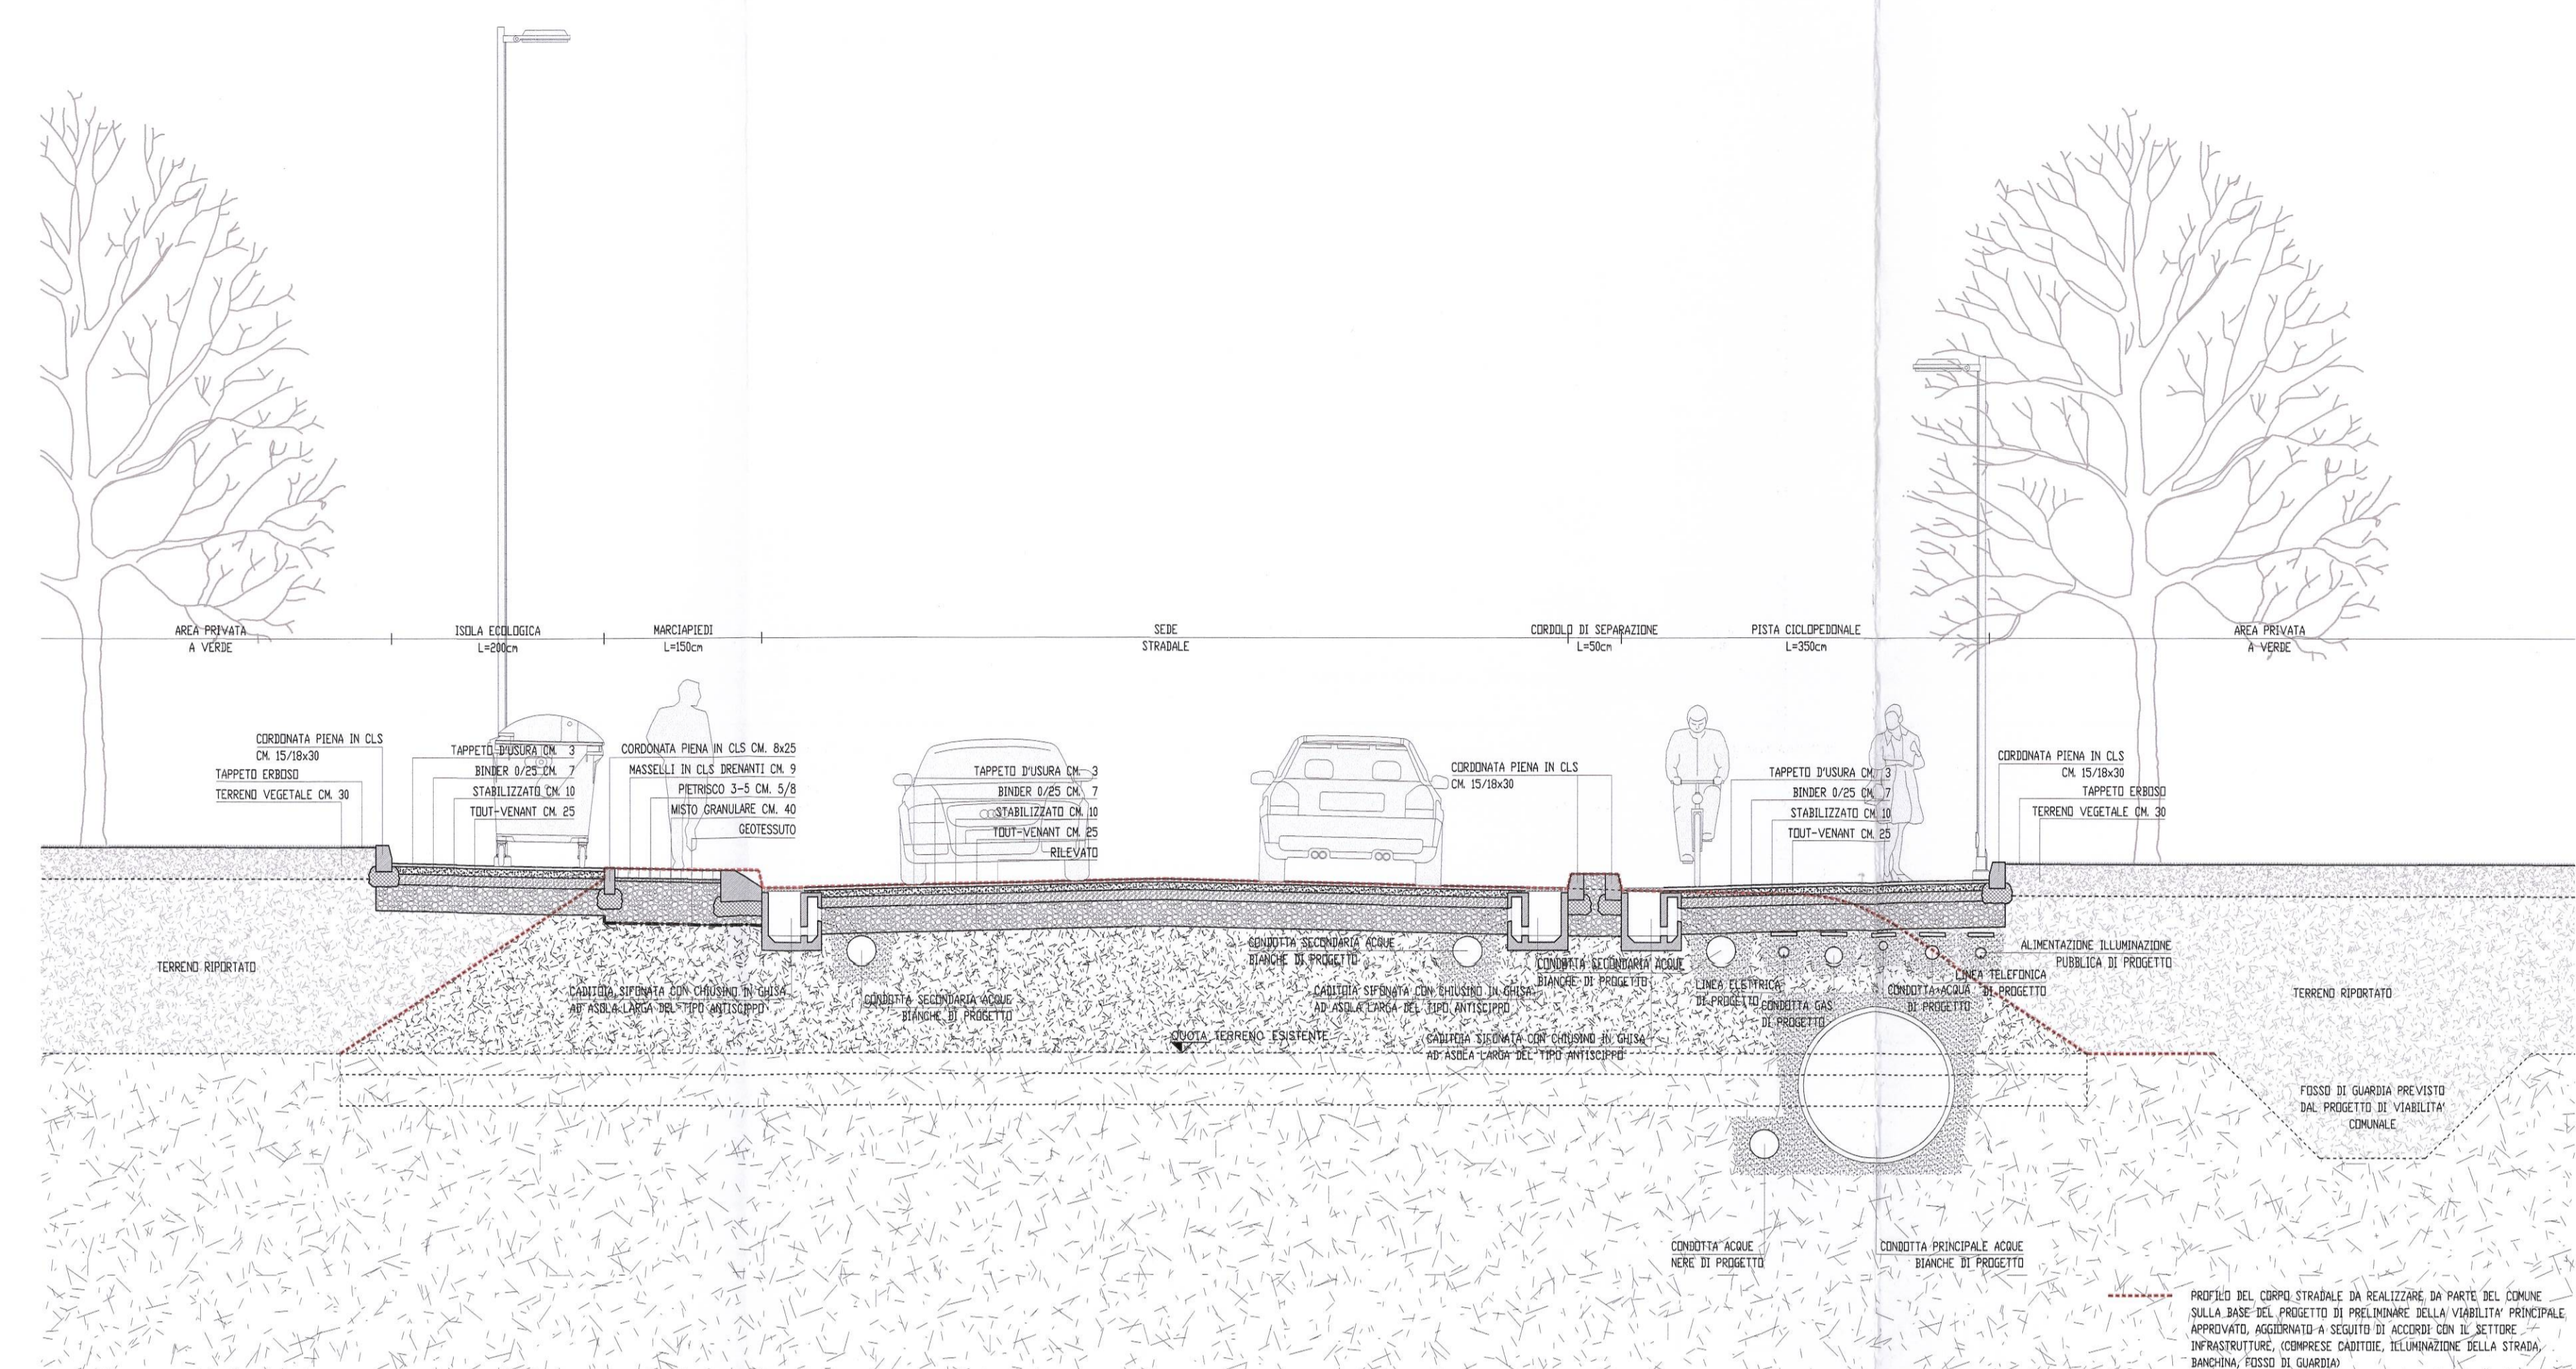


SEZIONE B-B

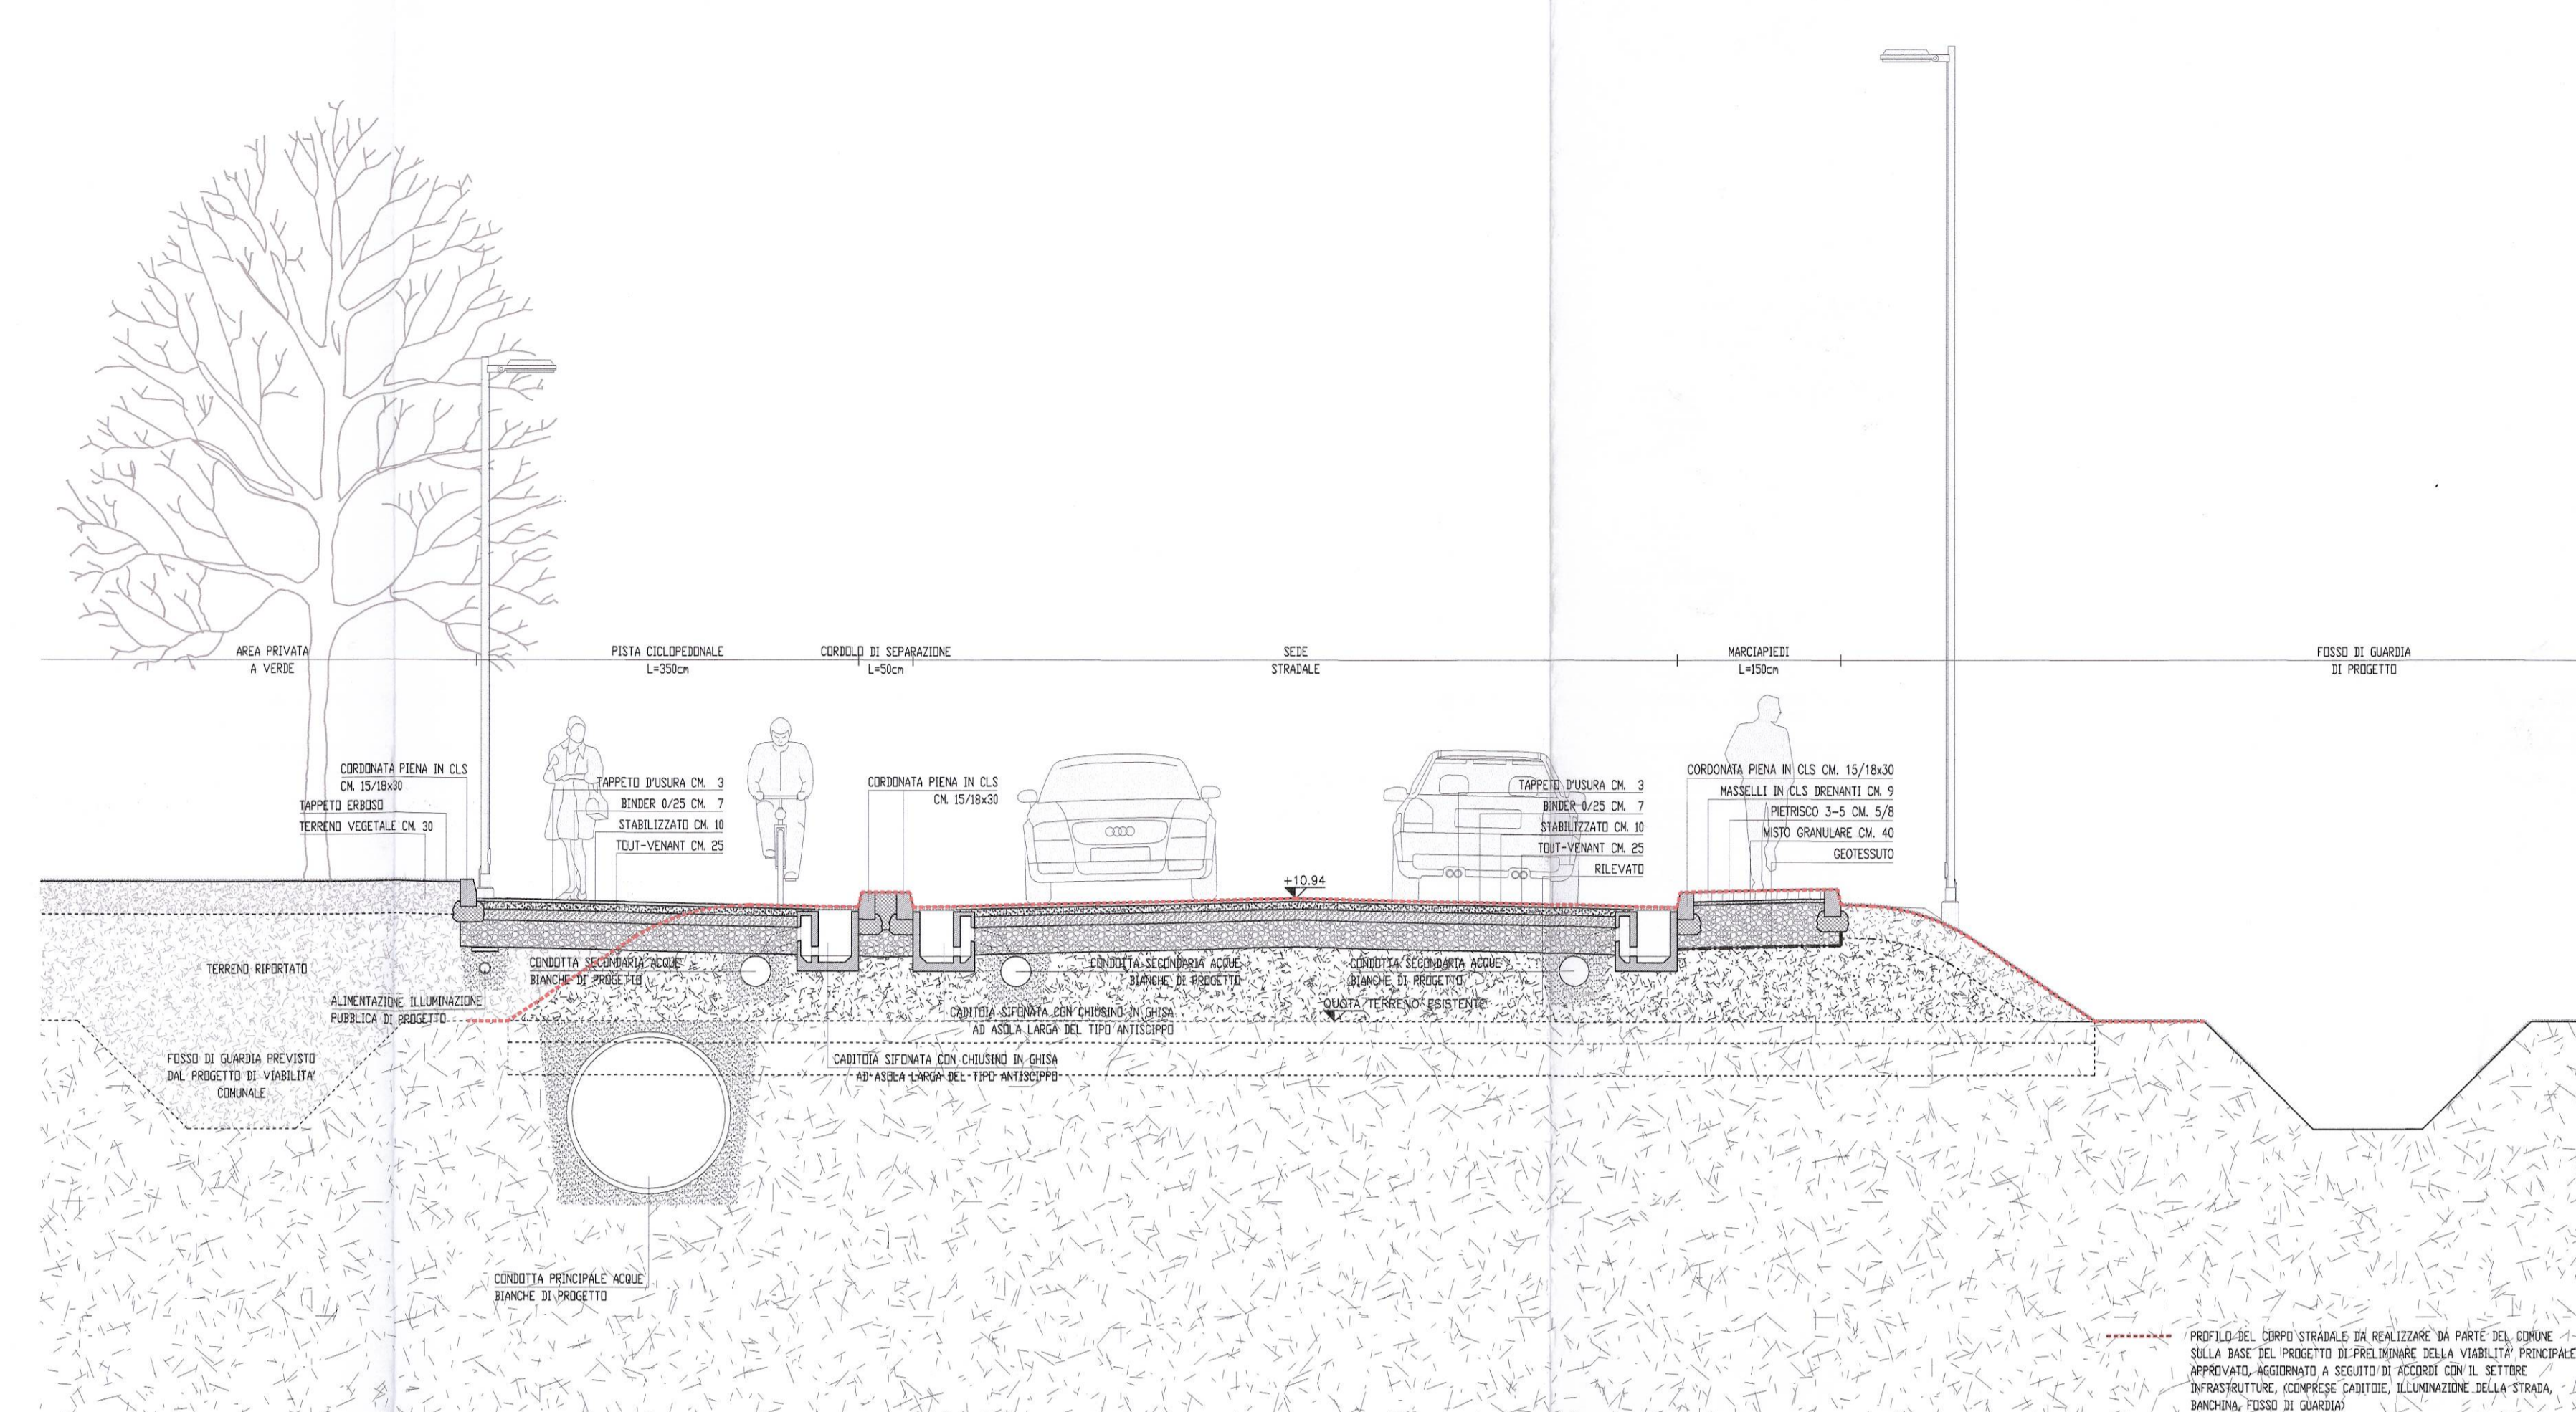


SEZIONE C-C

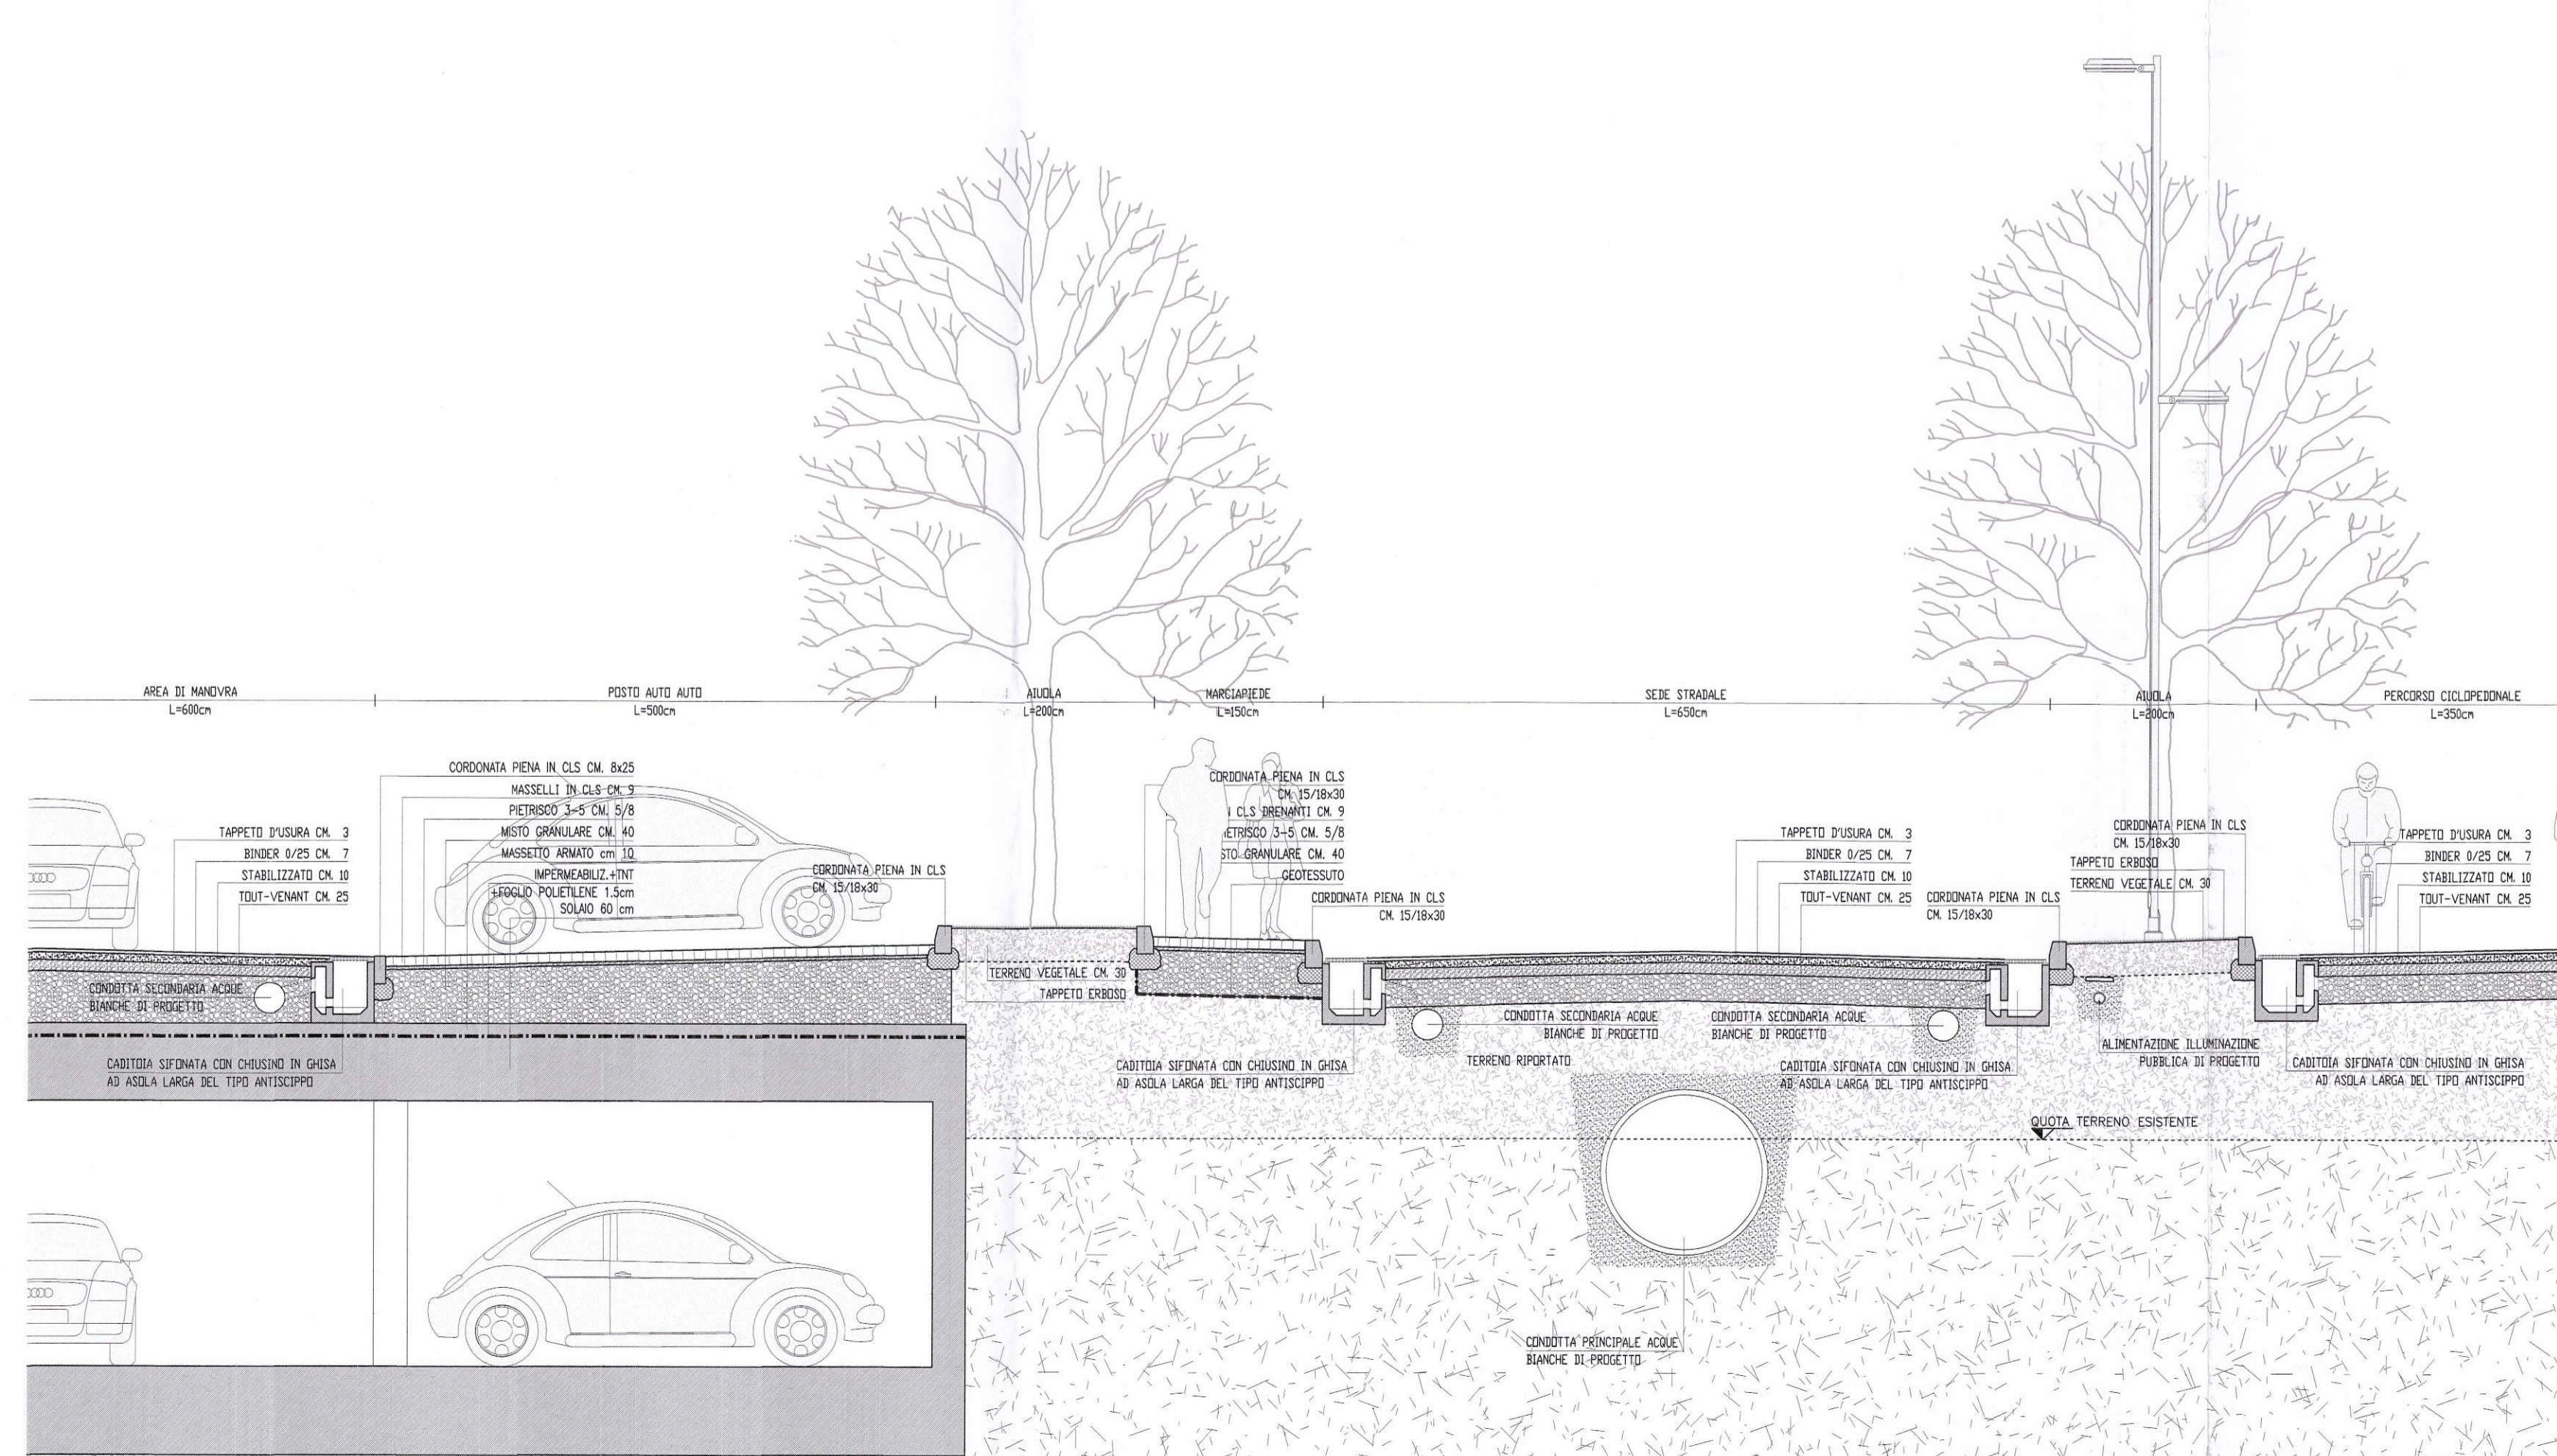

SEZIONE D-D

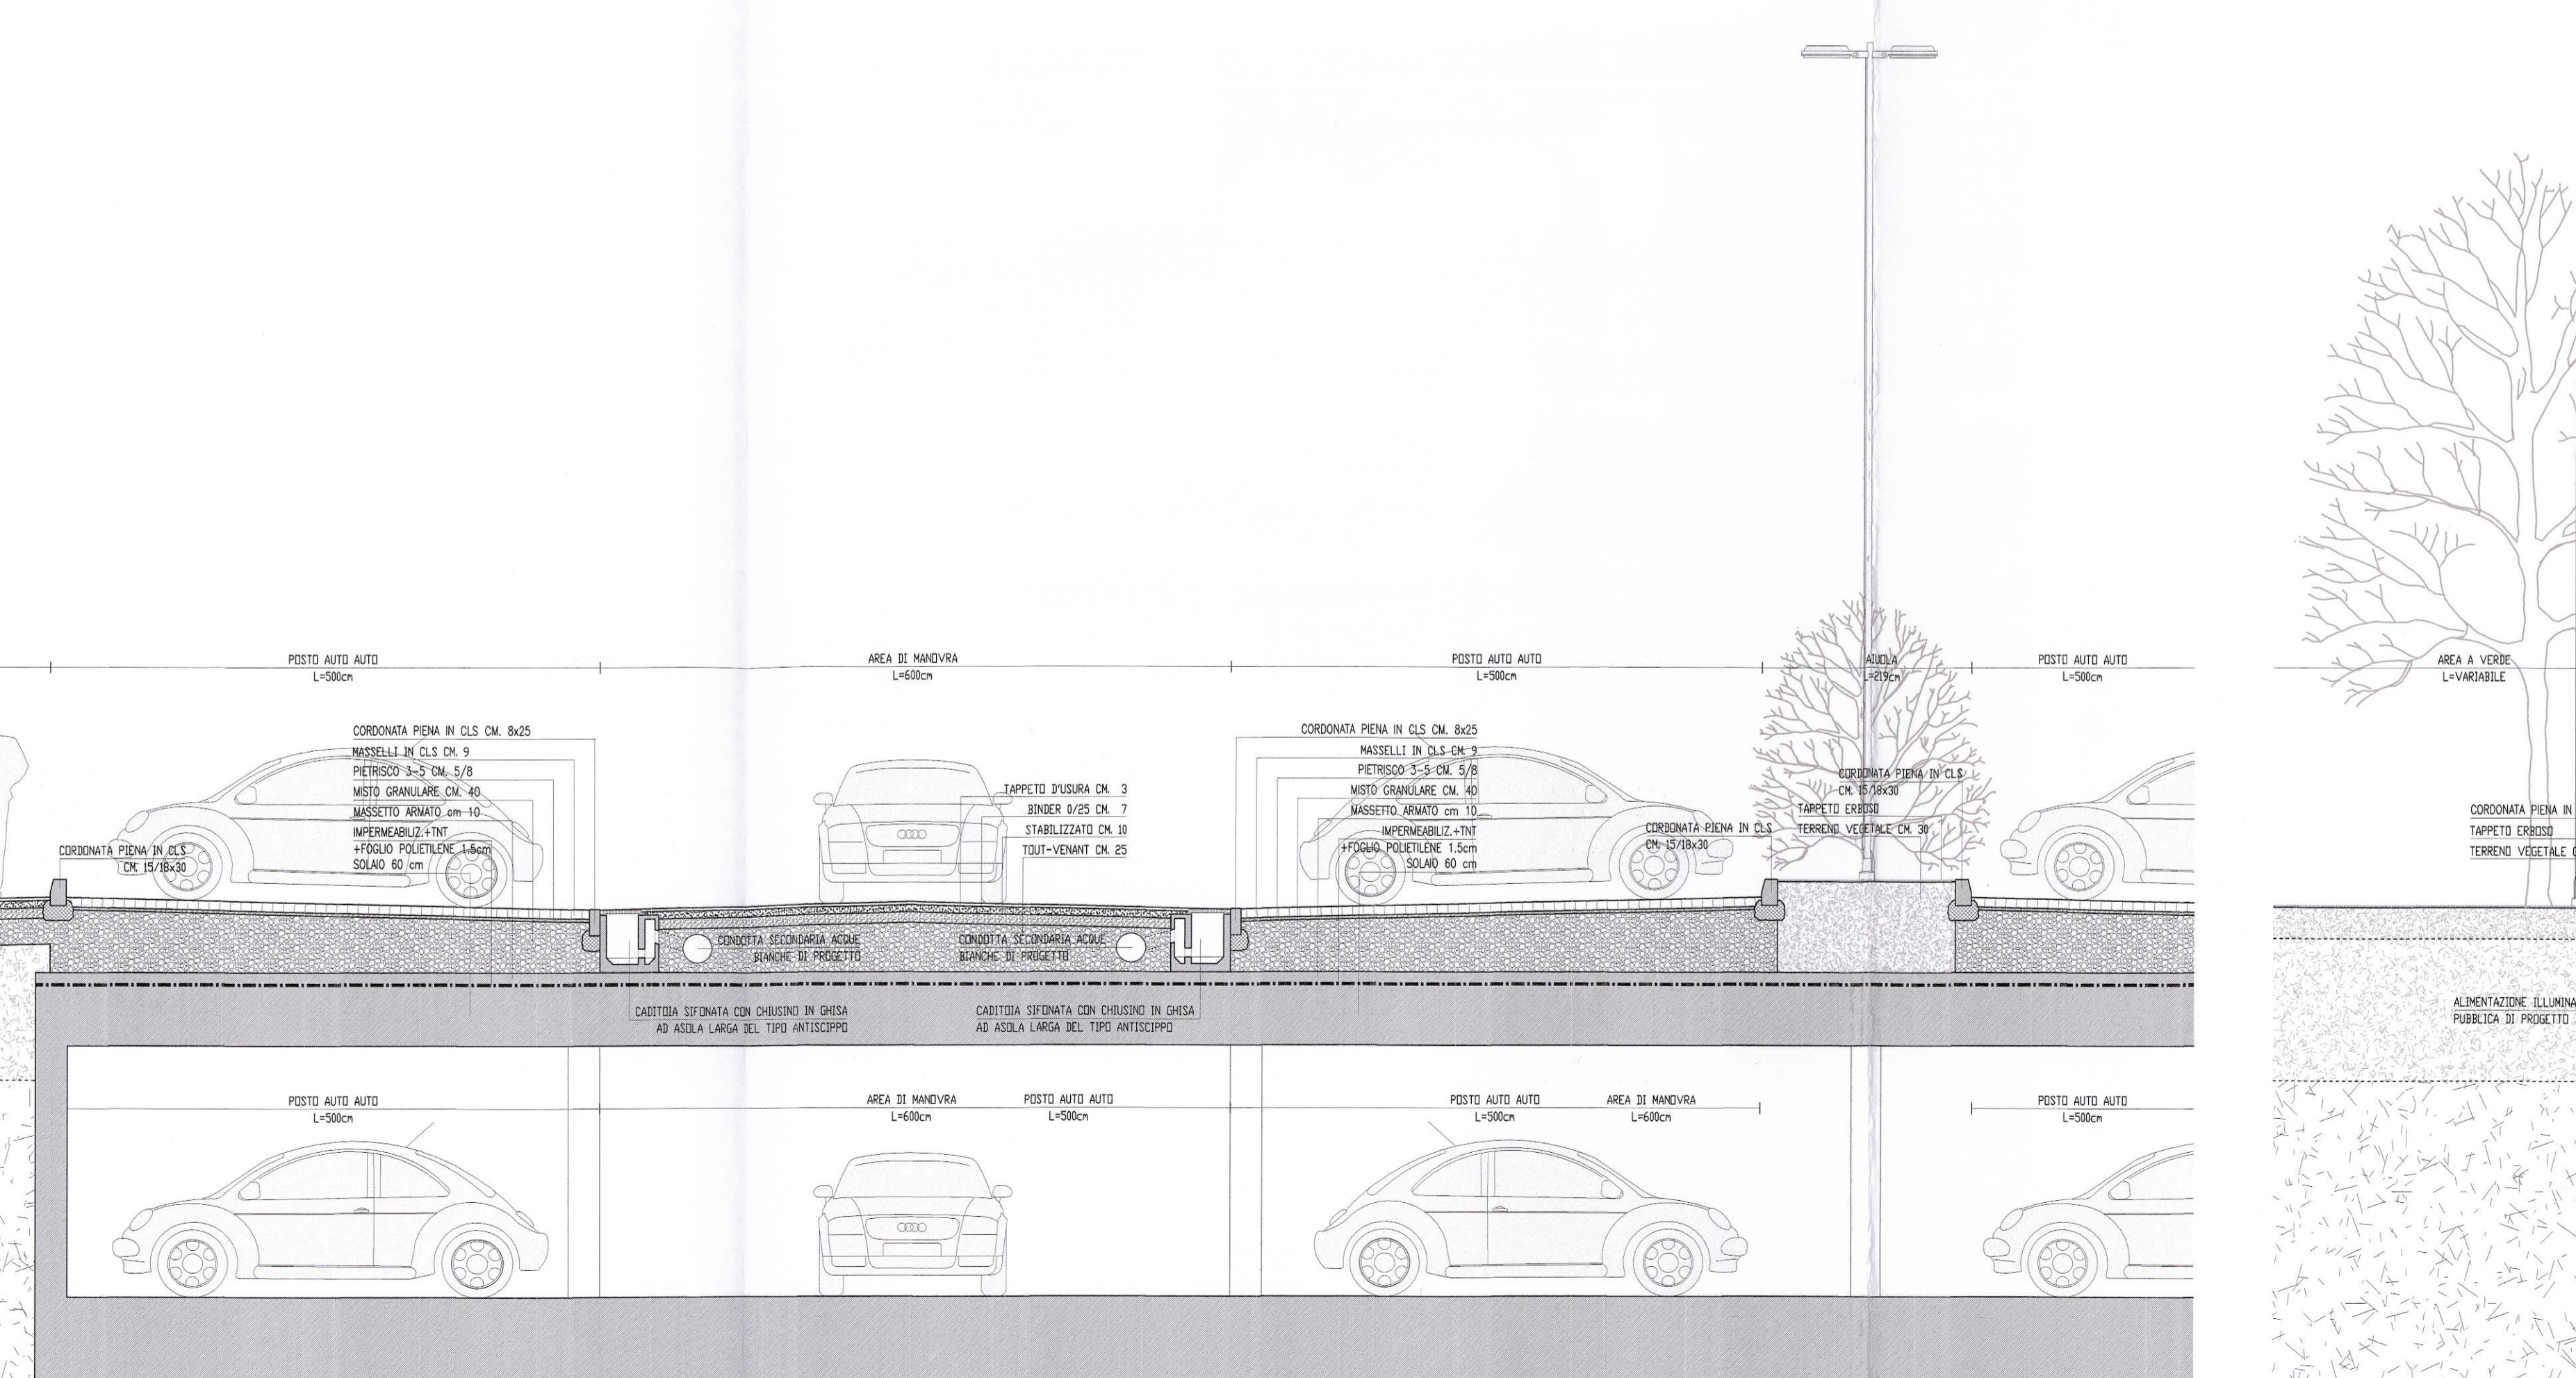

SEZIONE E-E

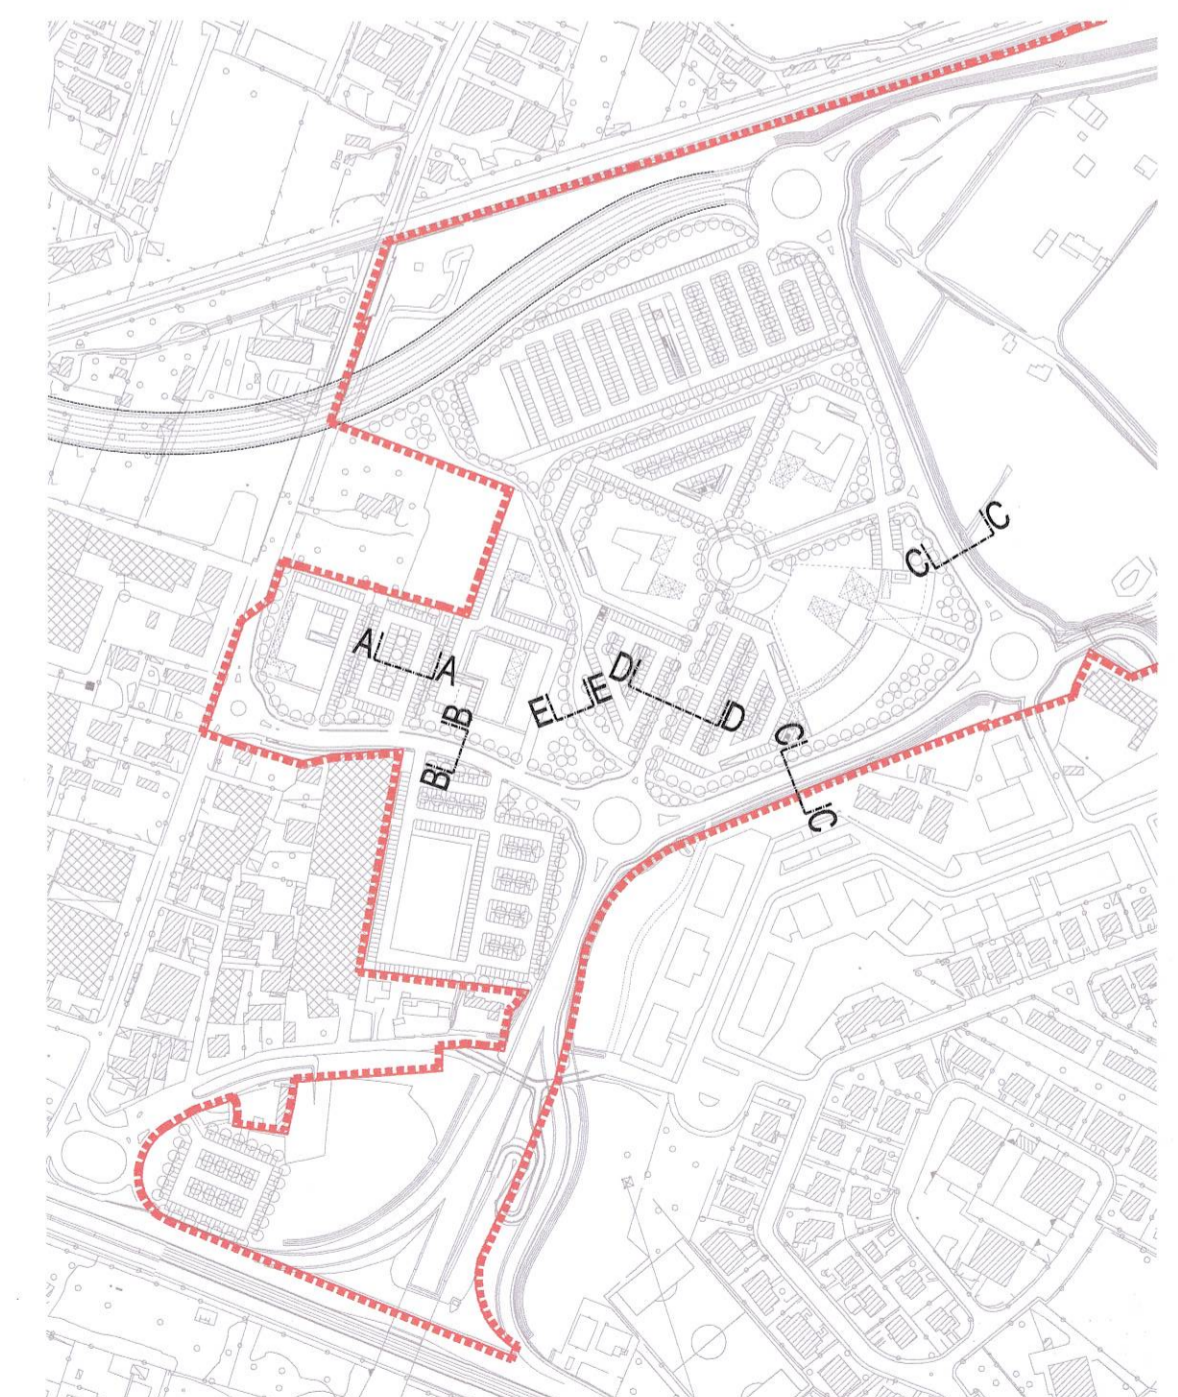

COMUNE DI PADOVA
QUARTIERE SAN LAZZARO

Allegato alla delibera n. 329 del 22/05/2016
 RESPONSABILE GENERALE

P.U.A. "SAN LAZZARO - IR2" (Approvato con Del.C.C. n°69/2009)
VARIANTE SOSTANZIALE

PROPRONENTI:
 CONSORZIO DI URBANIZZAZIONE "QUADRANTE NORD EST"
 Via dell'Artigianato, 9
 LOREGGIA (PD)

Comune di Padova
 Protocollo generale: ENTRATO
 Classificazione: 2016 - 6 - 1
 22/05/2016
 URP Settore Urbanistica
 (Info e Servizi Call: 2016079151)

SEZIONI STRADALI
 SCALA 1:50
 ELAB. NR. **V-16**

PROGETTISTI:
 ARCH. ANGELO BARBATO
 Via Donizetti, 61 - 30035 MIRANO (VE)
 Tel. 041 5701822
 e-mail: studiobarbato@prodotto.com
 pec: angelo.barbato@archnordest.it

ARCH. GIANFRANCO TULLIANI
 Via Savonarola, 65 - 30135 PADOVA (PD)
 Tel. 049 8721524
 e-mail: g.tulliani@archnordest.it
 pec: g.tulliani@archnordest.it

REDAZIONE: GIUGNO 2016