

LUOGO **PADOVA**
VIA FORCELLINI, VIA FILIASI, VIA COLLEONI E PINTON

COMMITTENTE **CONSORZIO FORCELLINI**
VIA EGIDIO FORCELLINI 150,
35128 PADOVA

OGGETTO **PIANO URBANISTICO ATTUATIVO DENOMINATO
"PIANO FORCELLINI" TRA LE VIE FORCELLINI,
FILIASI, COLLEONI E PINTON**

VARIANTE N. 1

PROGETTO **MENEGAZZI MICHELON ARCHITETTI ASSOCIATI**
VIA FORMIGE MORIANI 104 - 35133 PADOVA
TEL. 049 8649367 E MAIL: mail@menegazzimichelon.it

CODICE **2102**

FASE **VARIANTE PIANO URBANISTICO ATTUATIVO**

TAVOLA **PROGETTO DI MASSIMA DELLE
OPERE DI URBANIZZAZIONE:
- RETE ACQUE METEORICHE
- RETE ACQUE REFLUE
AGGIORNAMENTO**

2102-A 09c.3


DATA **GENNAIO 2022**

SCALA **1:500**

NOTE

FILE **Z:\LAVORI\2102 - PADOVA PIA DI VIA FORCELLINI - FILIASI -
COLLEONI\PIANIFICAZIONE-A - VARIANTE AL PUA\2021.12.XX -
INTEGRAZIONE PRODOTTI DA STUDIO\DISegni\DWG**

IL PRESENTE DISEGNO È DI PROPRIETÀ DI MENEGAZZI MICHELON ARCHITETTI ASSOCIATI
ED È SOTTO LA PROTEZIONE DELLA LEGGE SULLA PROPRIETÀ LETTERARIA. NE È
QUINDI VIETATA PER QUALSIASI MOTIVO LA RIPRODUZIONE E LA CONSEGNA A TERZI.

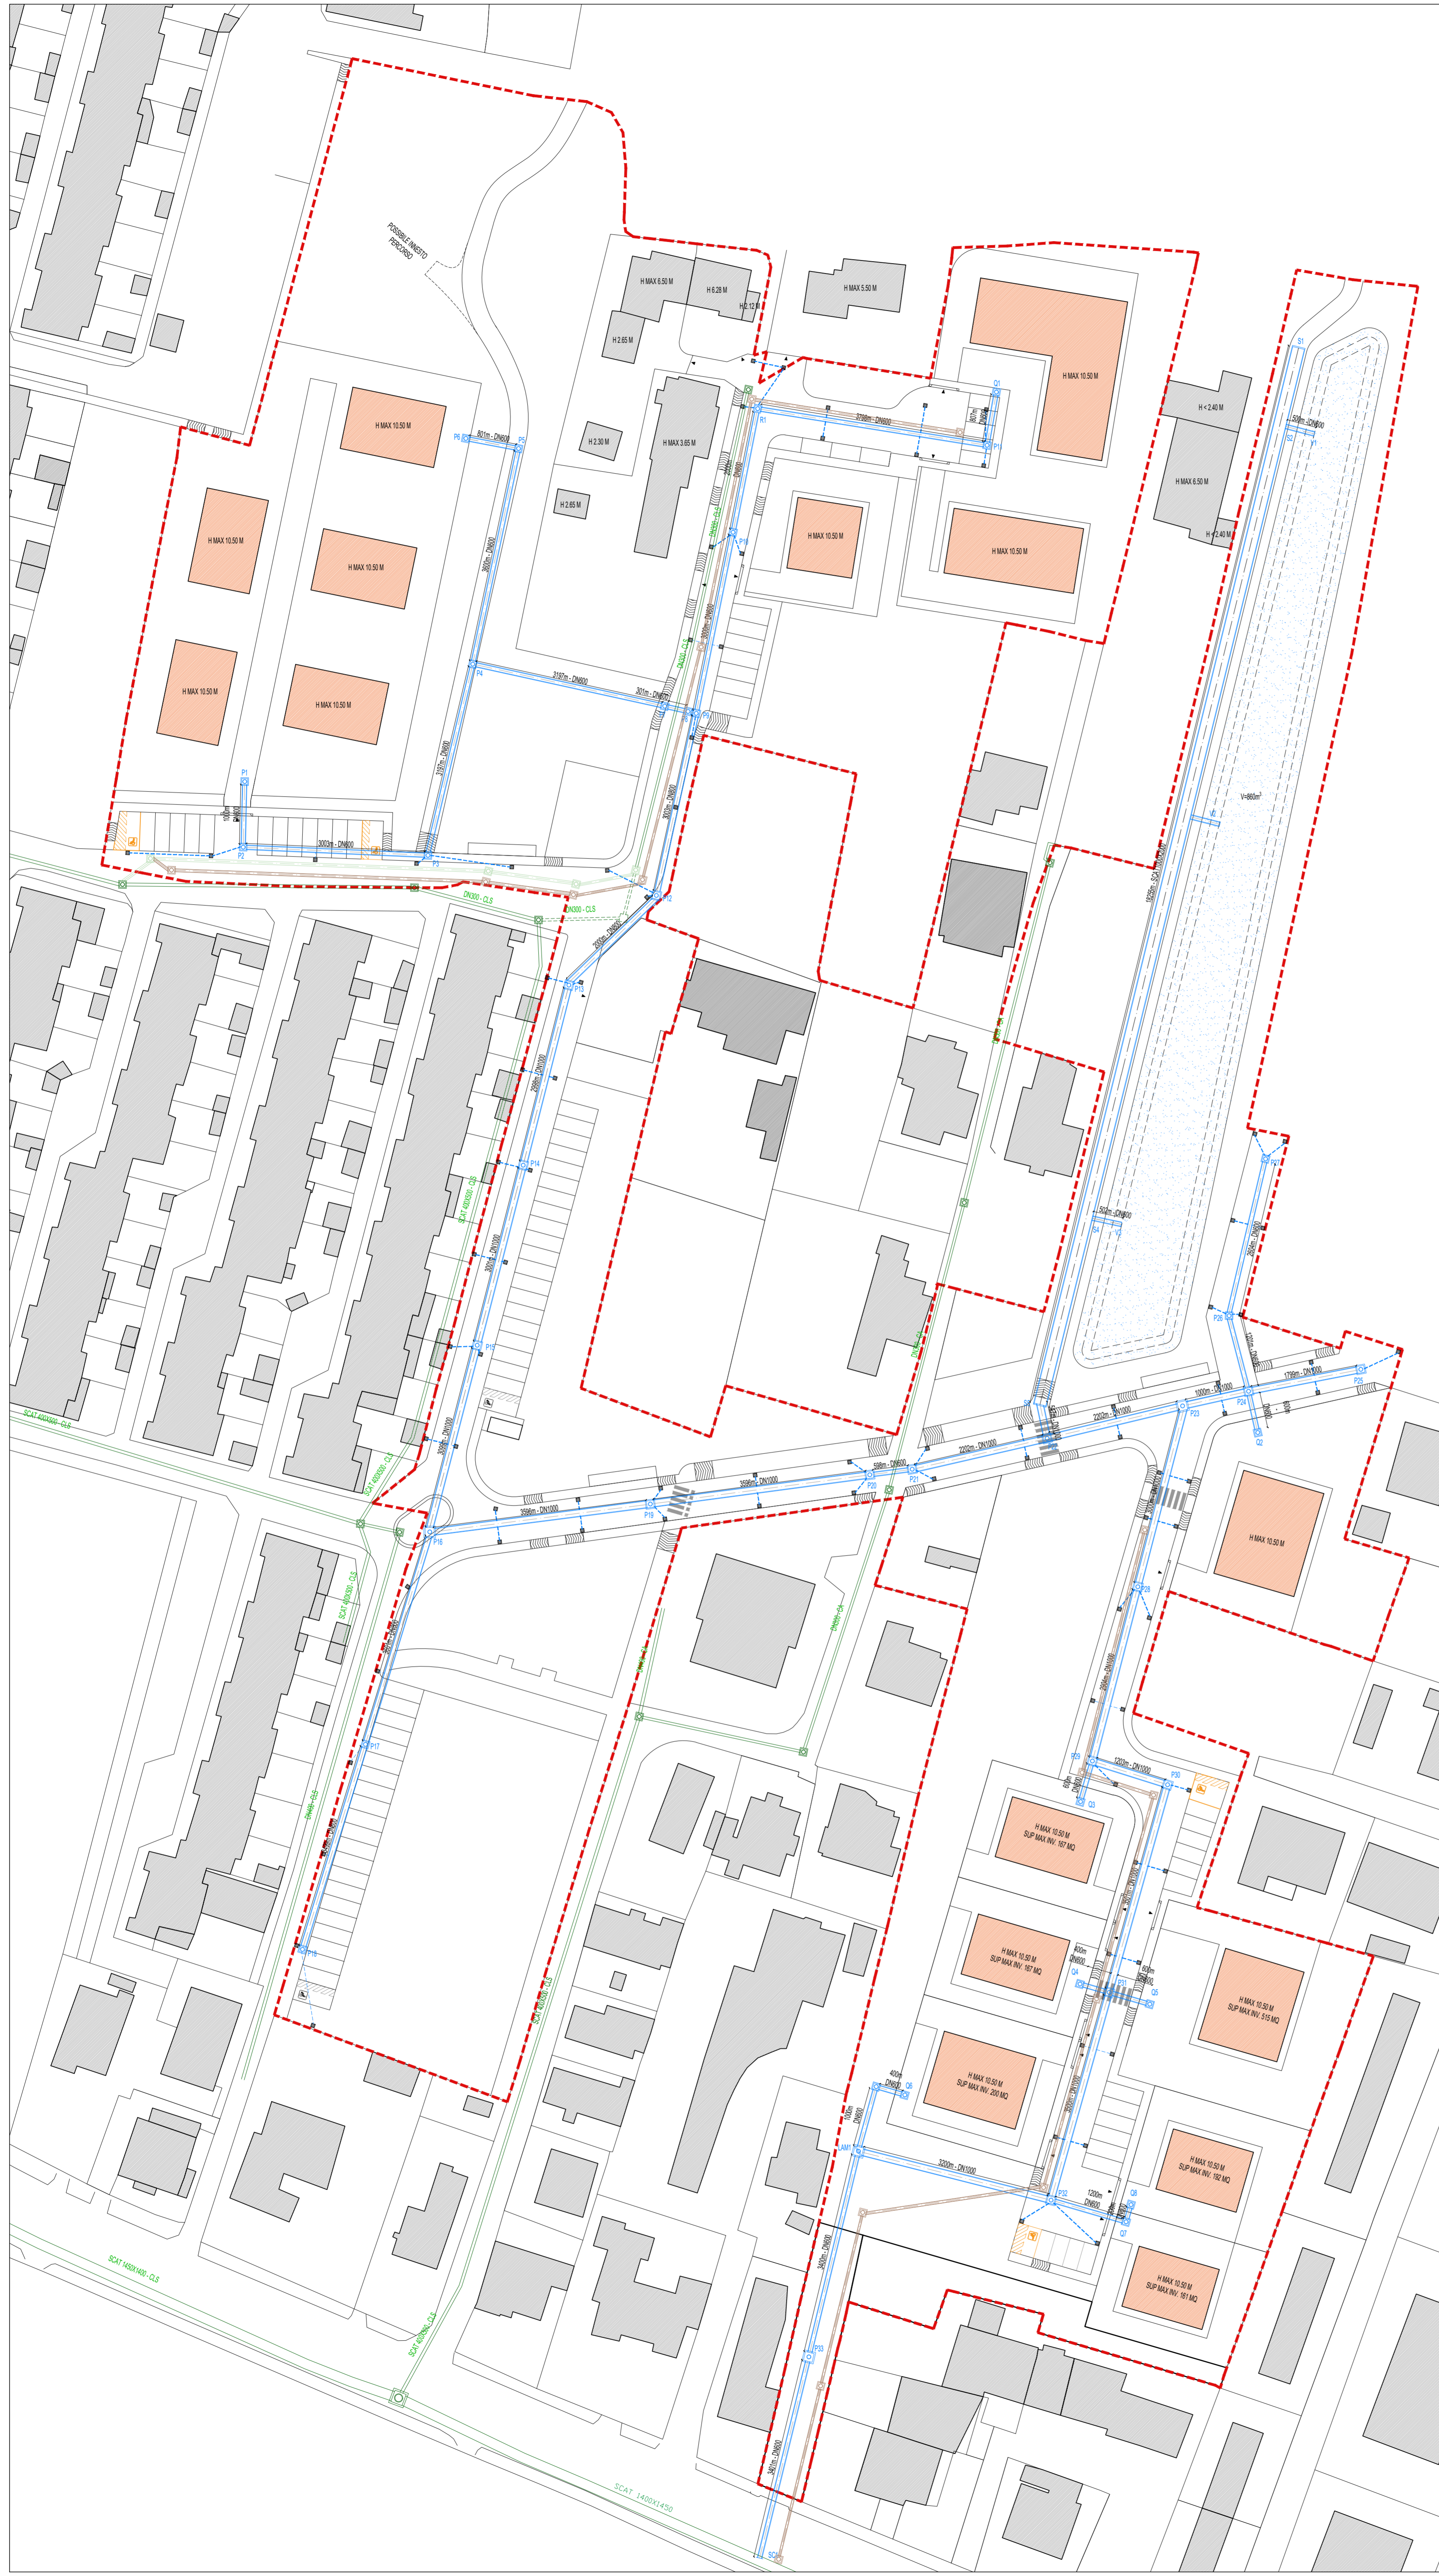

LEGENDA

LIMITE AMBITO DI INTERVENTO DEFINITO SU BASE CATASTALE

FABBRICATI ESISTENTI

FABBRICATI DI PROGETTO

RETE ACQUE METEORICHE

RETE ACQUE METEORICHE DI PROGETTO

ASSE RETE ACQUE METEORICHE DI PROGETTO

POZZETTO DI PROGETTO

CADITOIE DI PROGETTO

BACINO DI LAMINAZIONE DI PROGETTO

RETE ACQUE REFLUE

RETE ACQUE REFLUE DI PROGETTO

ASSE RETE ACQUE REFLUE DI PROGETTO

POZZETTO DI PROGETTO

RETE ACQUE MISTE

RETE ACQUE MISTE ESISTENTE

POZZETTO ESISTENTE

RETE ACQUE MISTE DA ELIMINARE

RETE ACQUE MISTE DI PROGETTO

POZZETTO DI PROGETTO