

REGIONE VENETO
 PROVINCIA DI PADOVA
 COMUNE DI PADOVA

OGGETTO
P.D.L. VIA DEL GIGLIO
 VIA DEL GIGLIO

FASE
**PIANO URBANISTICO ATTUATIVO
 VARIANTE**

COMMITTENTE

N.C.T.R. FG. 28 MAPP. 346, 352, 741, 733, 737, 1503, 1504, 1507, 1508, 1509

DATA - AGG.
 - OTTOBRE 2021
 - GENNAIO 2022
 -

NOTE


TAVOLA
**PLANIMETRIA GENERALE
 SISTEMAZIONE DELLE AREE A VERDE
 VISTE**

SCALA
 1:500
P05.3

PROGETTO
MENEGAZZI MICHELON ARCHITETTI ASSOCIATI

MENEGAZZI MICHELON ARCHITETTI ASSOCIATI
 VIA FORNACE MORANDI 18/4 35133 PADOVA
 TEL. 049 8644026 FAX 049 8640600
 E MAIL mail@menegazzimichelon.it

IL PRESENTE DISEGNO E' DI PROPRIETA' DI MENEGAZZI E MICHELON ARCHITETTI ASSOCIATI ED E' SOTTO LA PROTEZIONE DELLA LEGGE SULLA PROPRIETA' LETTERARIA. NE E' QUINDI VIETATA PER QUALSIASI MOTIVO LA RIPRODUZIONE E LA CONSEGNA A TERZI.

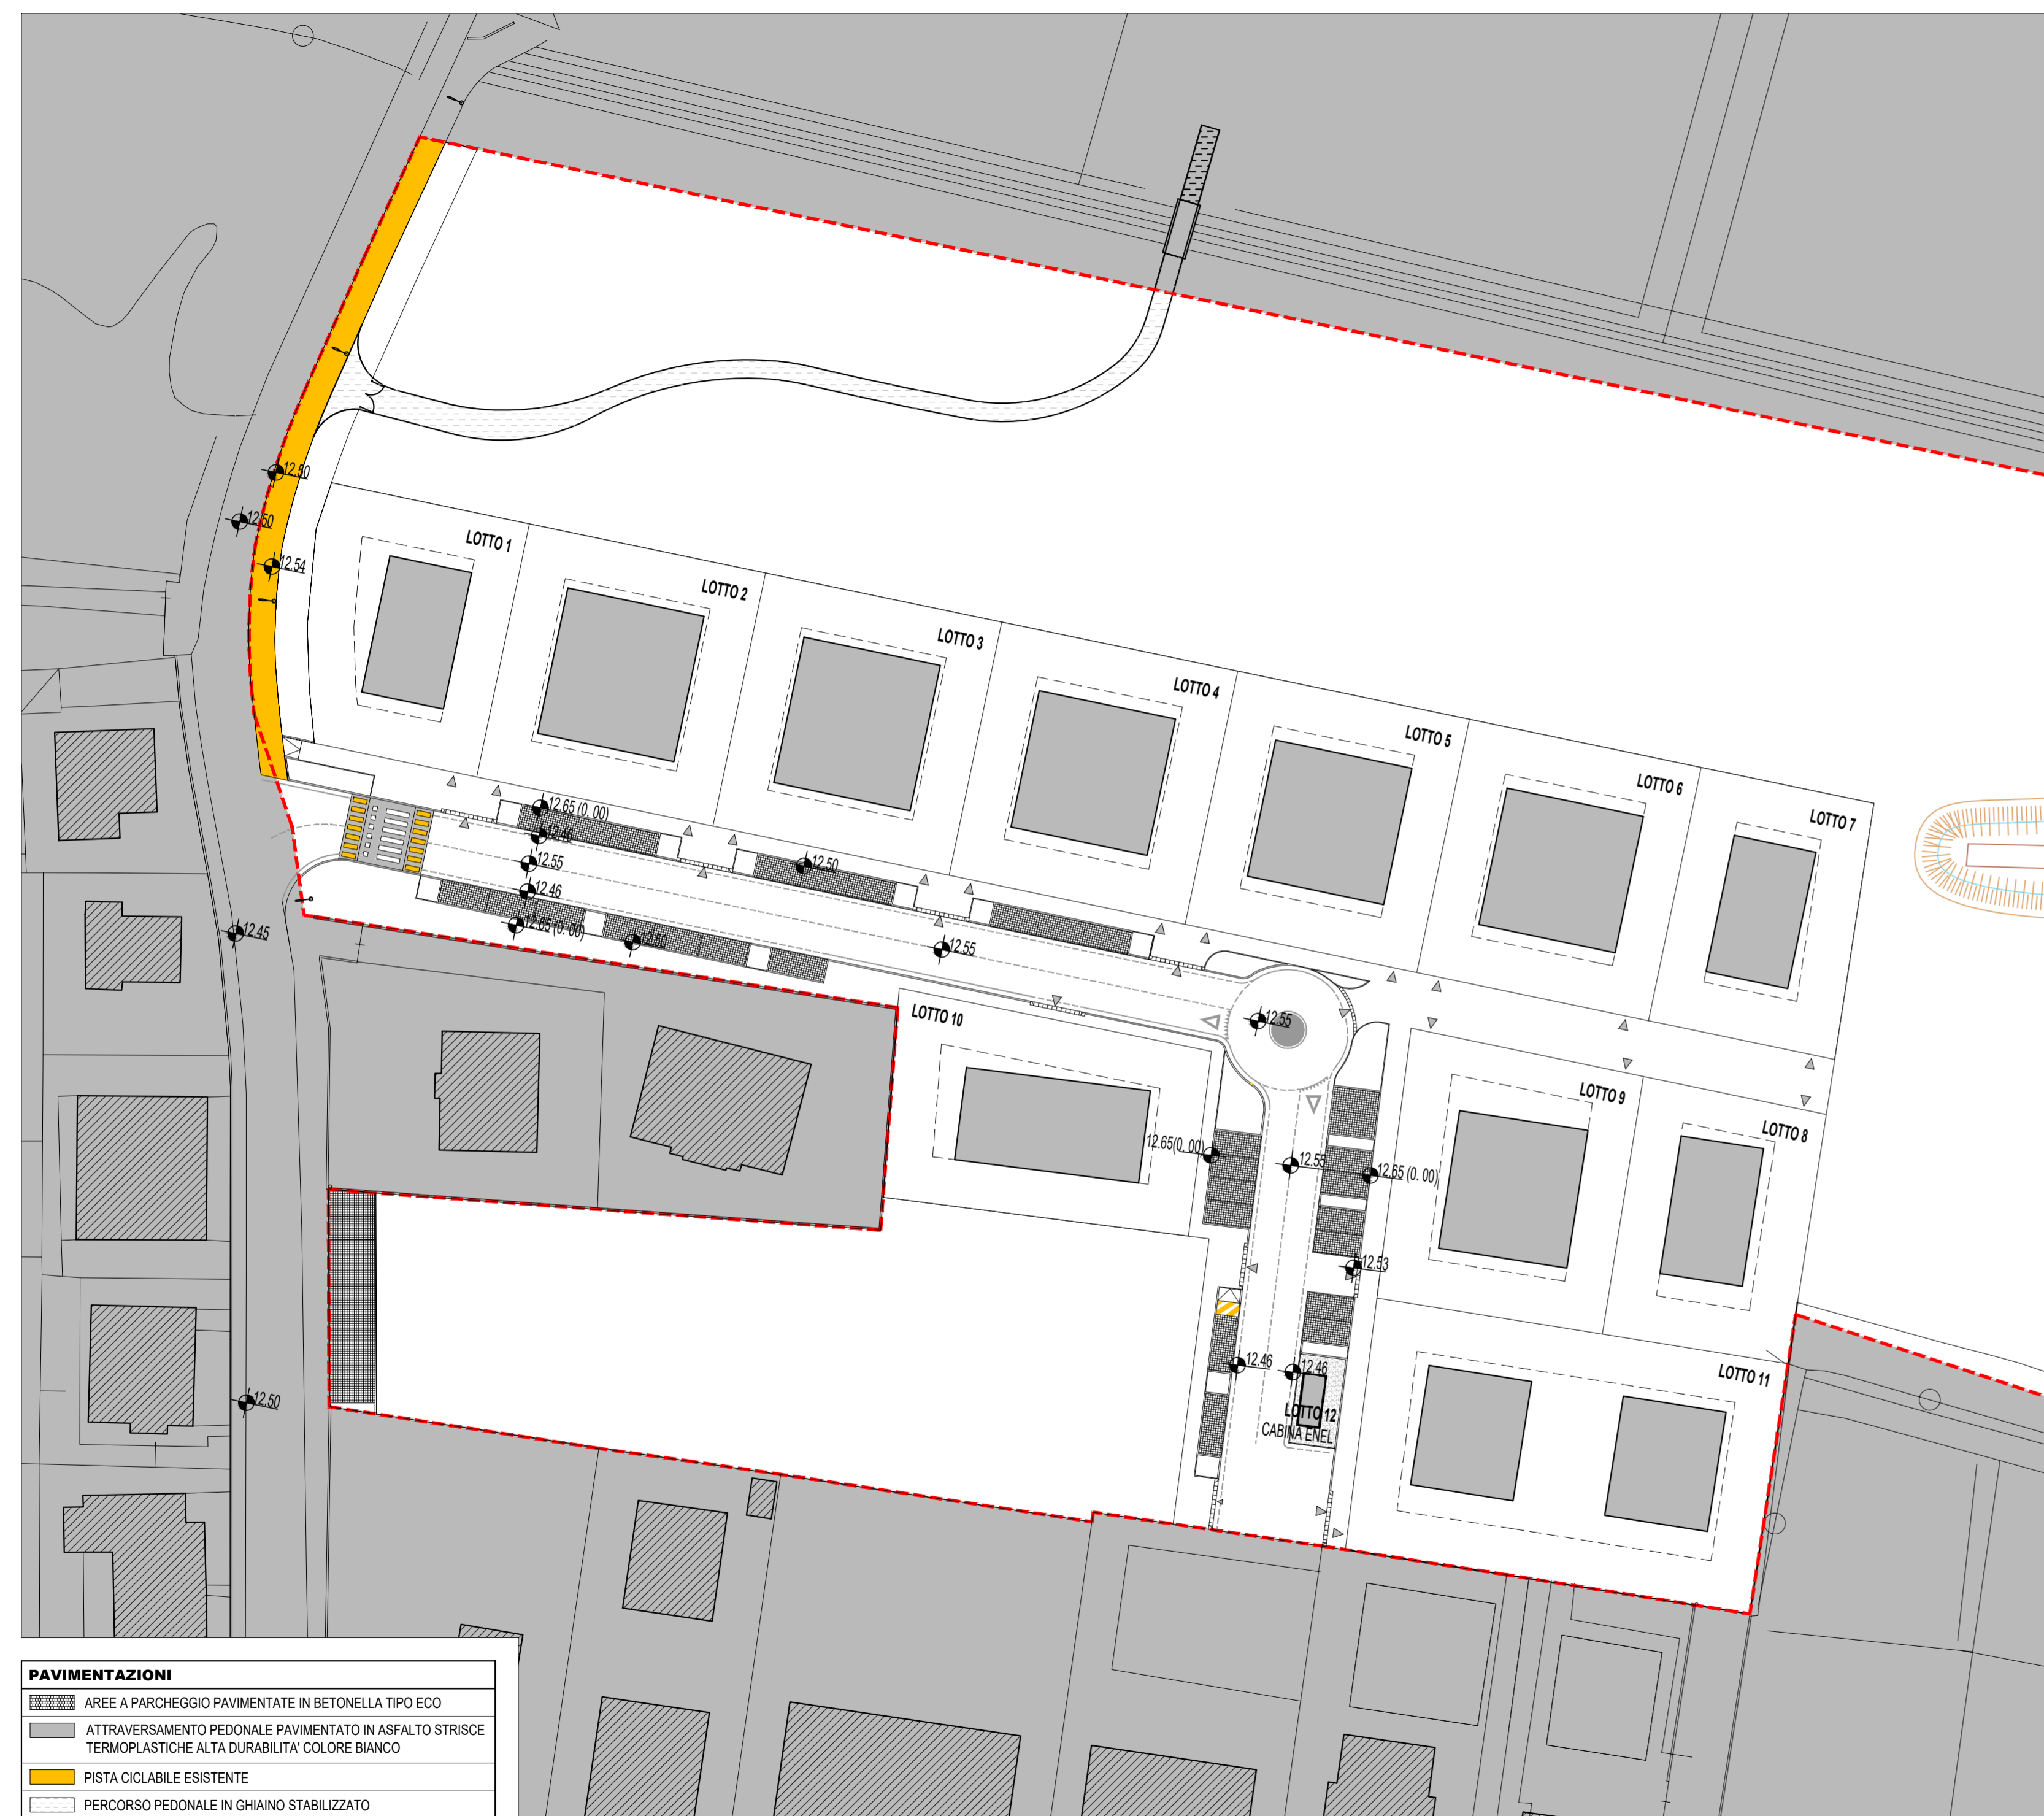

PAVIMENTAZIONI

	AREE A PARCHEGGIO PAVIMENTATE IN BETONELLA TIPO ECO
	ATTRAVERSAMENTO PEDONALE PAVIMENTATO IN ASFALTO STRISCE TERMOPLASTICHE ALTA DURABILITA' COLORE BIANCO
	PISTA CICLABILE ESISTENTE
	PERCORSO PEDONALE IN GHIAINO STABILIZZATO

PLANIMETRIA GENERALE
 SCALA 1:500



SISTEMAZIONE A VERDE

	PERIMETRO DEL P.U.A.
	AREE VERDI
	CARPINUS BETULUS
	PYRUS CALLERIANA CHANTICLEER
	ACER CAMPESTRE
	FRAXINUS EXCELSIOR

SISTEMAZIONE DELLE AREE A VERDE
 SCALA 1:500