



Pianta Piano Quarto Palazzina Ovest PROGETTO

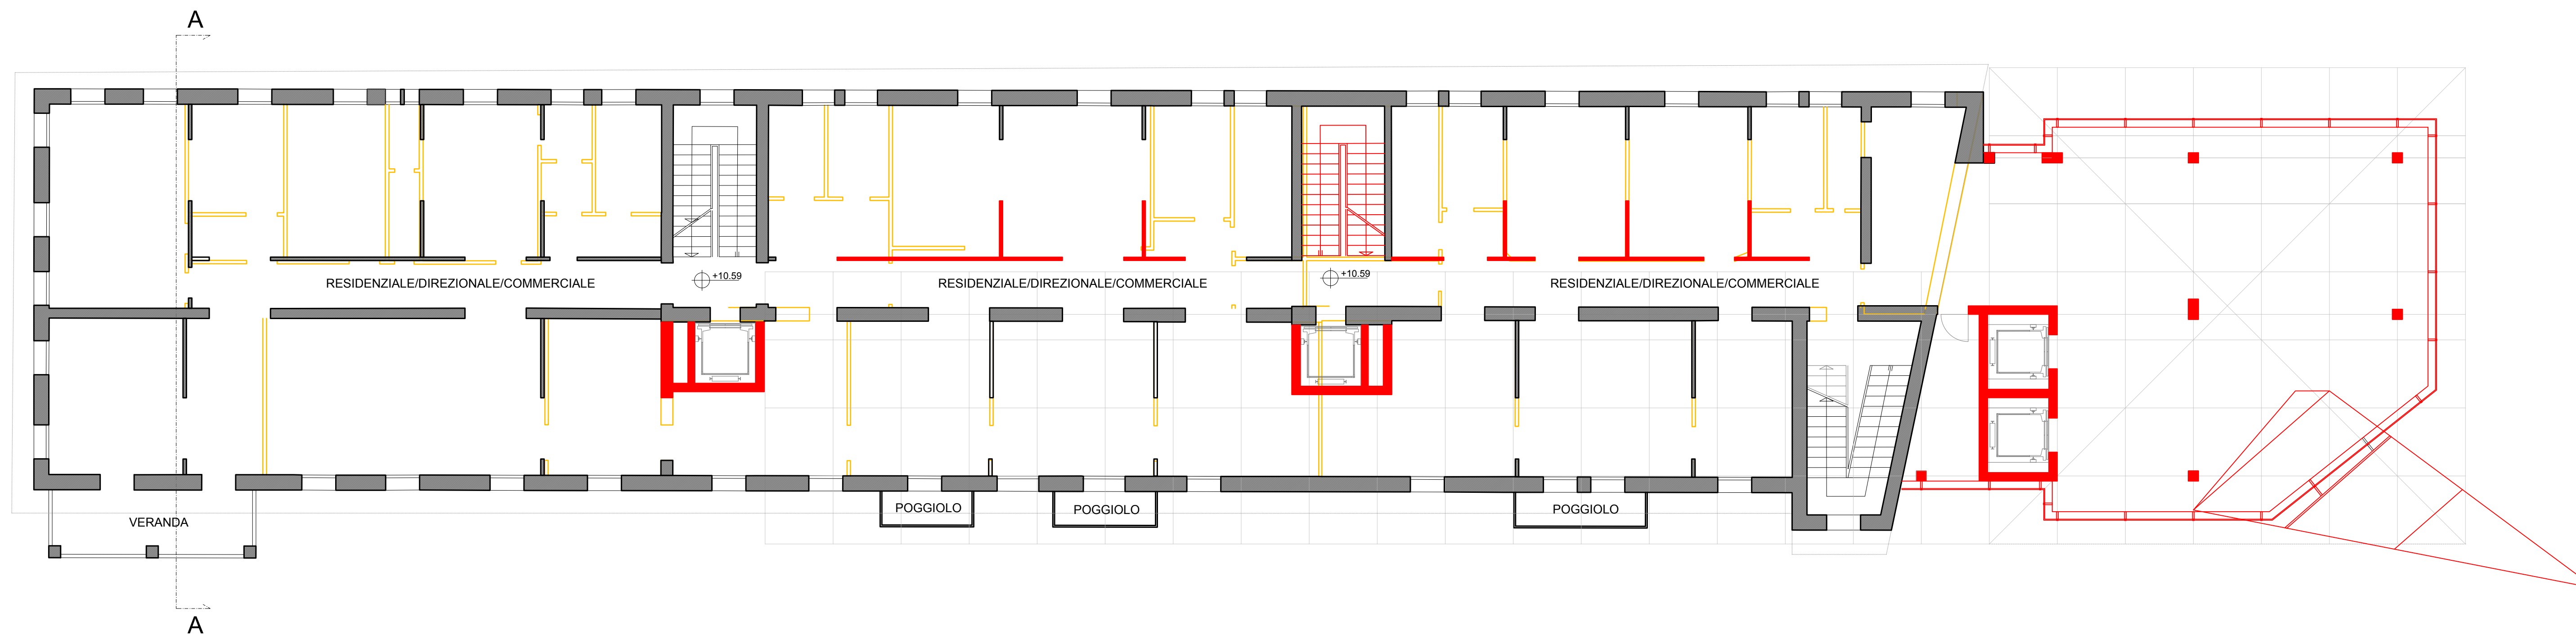

Pianta Piano Terzo Palazzina Ovest PROGETTO

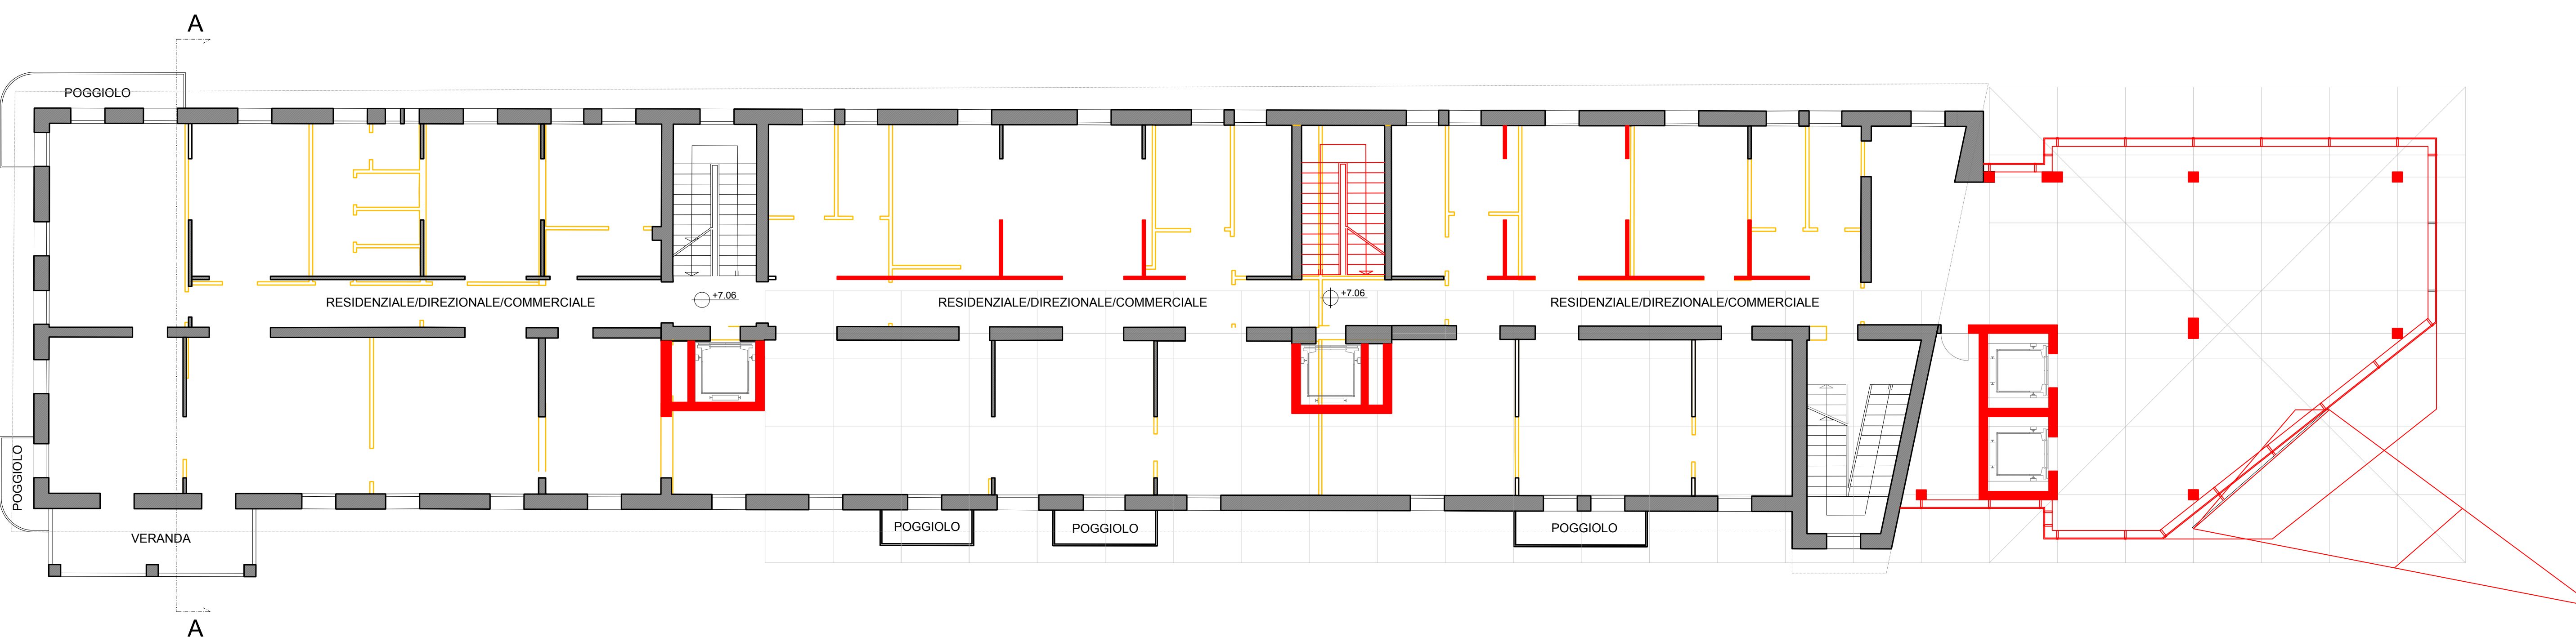

Pianta Piano Secondo Palazzina Ovest PROGETTO

Demolizione
Costruzione

Comune di Padova
Settore Lavori Pubblici

Progetto di armonizzazione opere di p.le Boschetti con palazzine liberty, via Trieste e mobilità afferente.

PROGETTO DEFINITIVO

Comune di Padova - Settore Lavori Pubblici
Via N. Tommaseo, 60 - 35131 Padova, telefono segreteria: t. +39 049 8204394 - f. +39 049 8204332
mail:cappublica@comune.padova.it
Ufficio progettazione ed esecuzione interventi
Responsabile Unico del Procedimento: Arch. Stefano Benvegno

Progettista Architettonico
Lorenzo Attolico
Via Piave, 8 - 35138 - Padova - t. +39 049 0973391 - f. +39 049 0973390

Progettista Strutturale Parco
Studio Navarra Associati
Via Cristoforo Colombo, n. 28 - Selvazzano Dentro 35030 PD - t. +39 049 623155 - f. +39 049 8687122

Progettista Strutturale Palazzine
SM Ingegneria s.r.l.
Via dell'Artigianato, n. 7 - Caselle di Sommacampagna, 37066 VR - t. +39 045 8581711 - f. +39 045 8580182

COMPARATIVA Edificio OVEST - Pianta P2, P3 e P4			
Rev.	Nome file	Data	Tecnico Redattore
01	31-32-33_OP1_000-2019-DEF	12-03-2019	L.A.
02			Scala di riduzione
03			1:100
04			