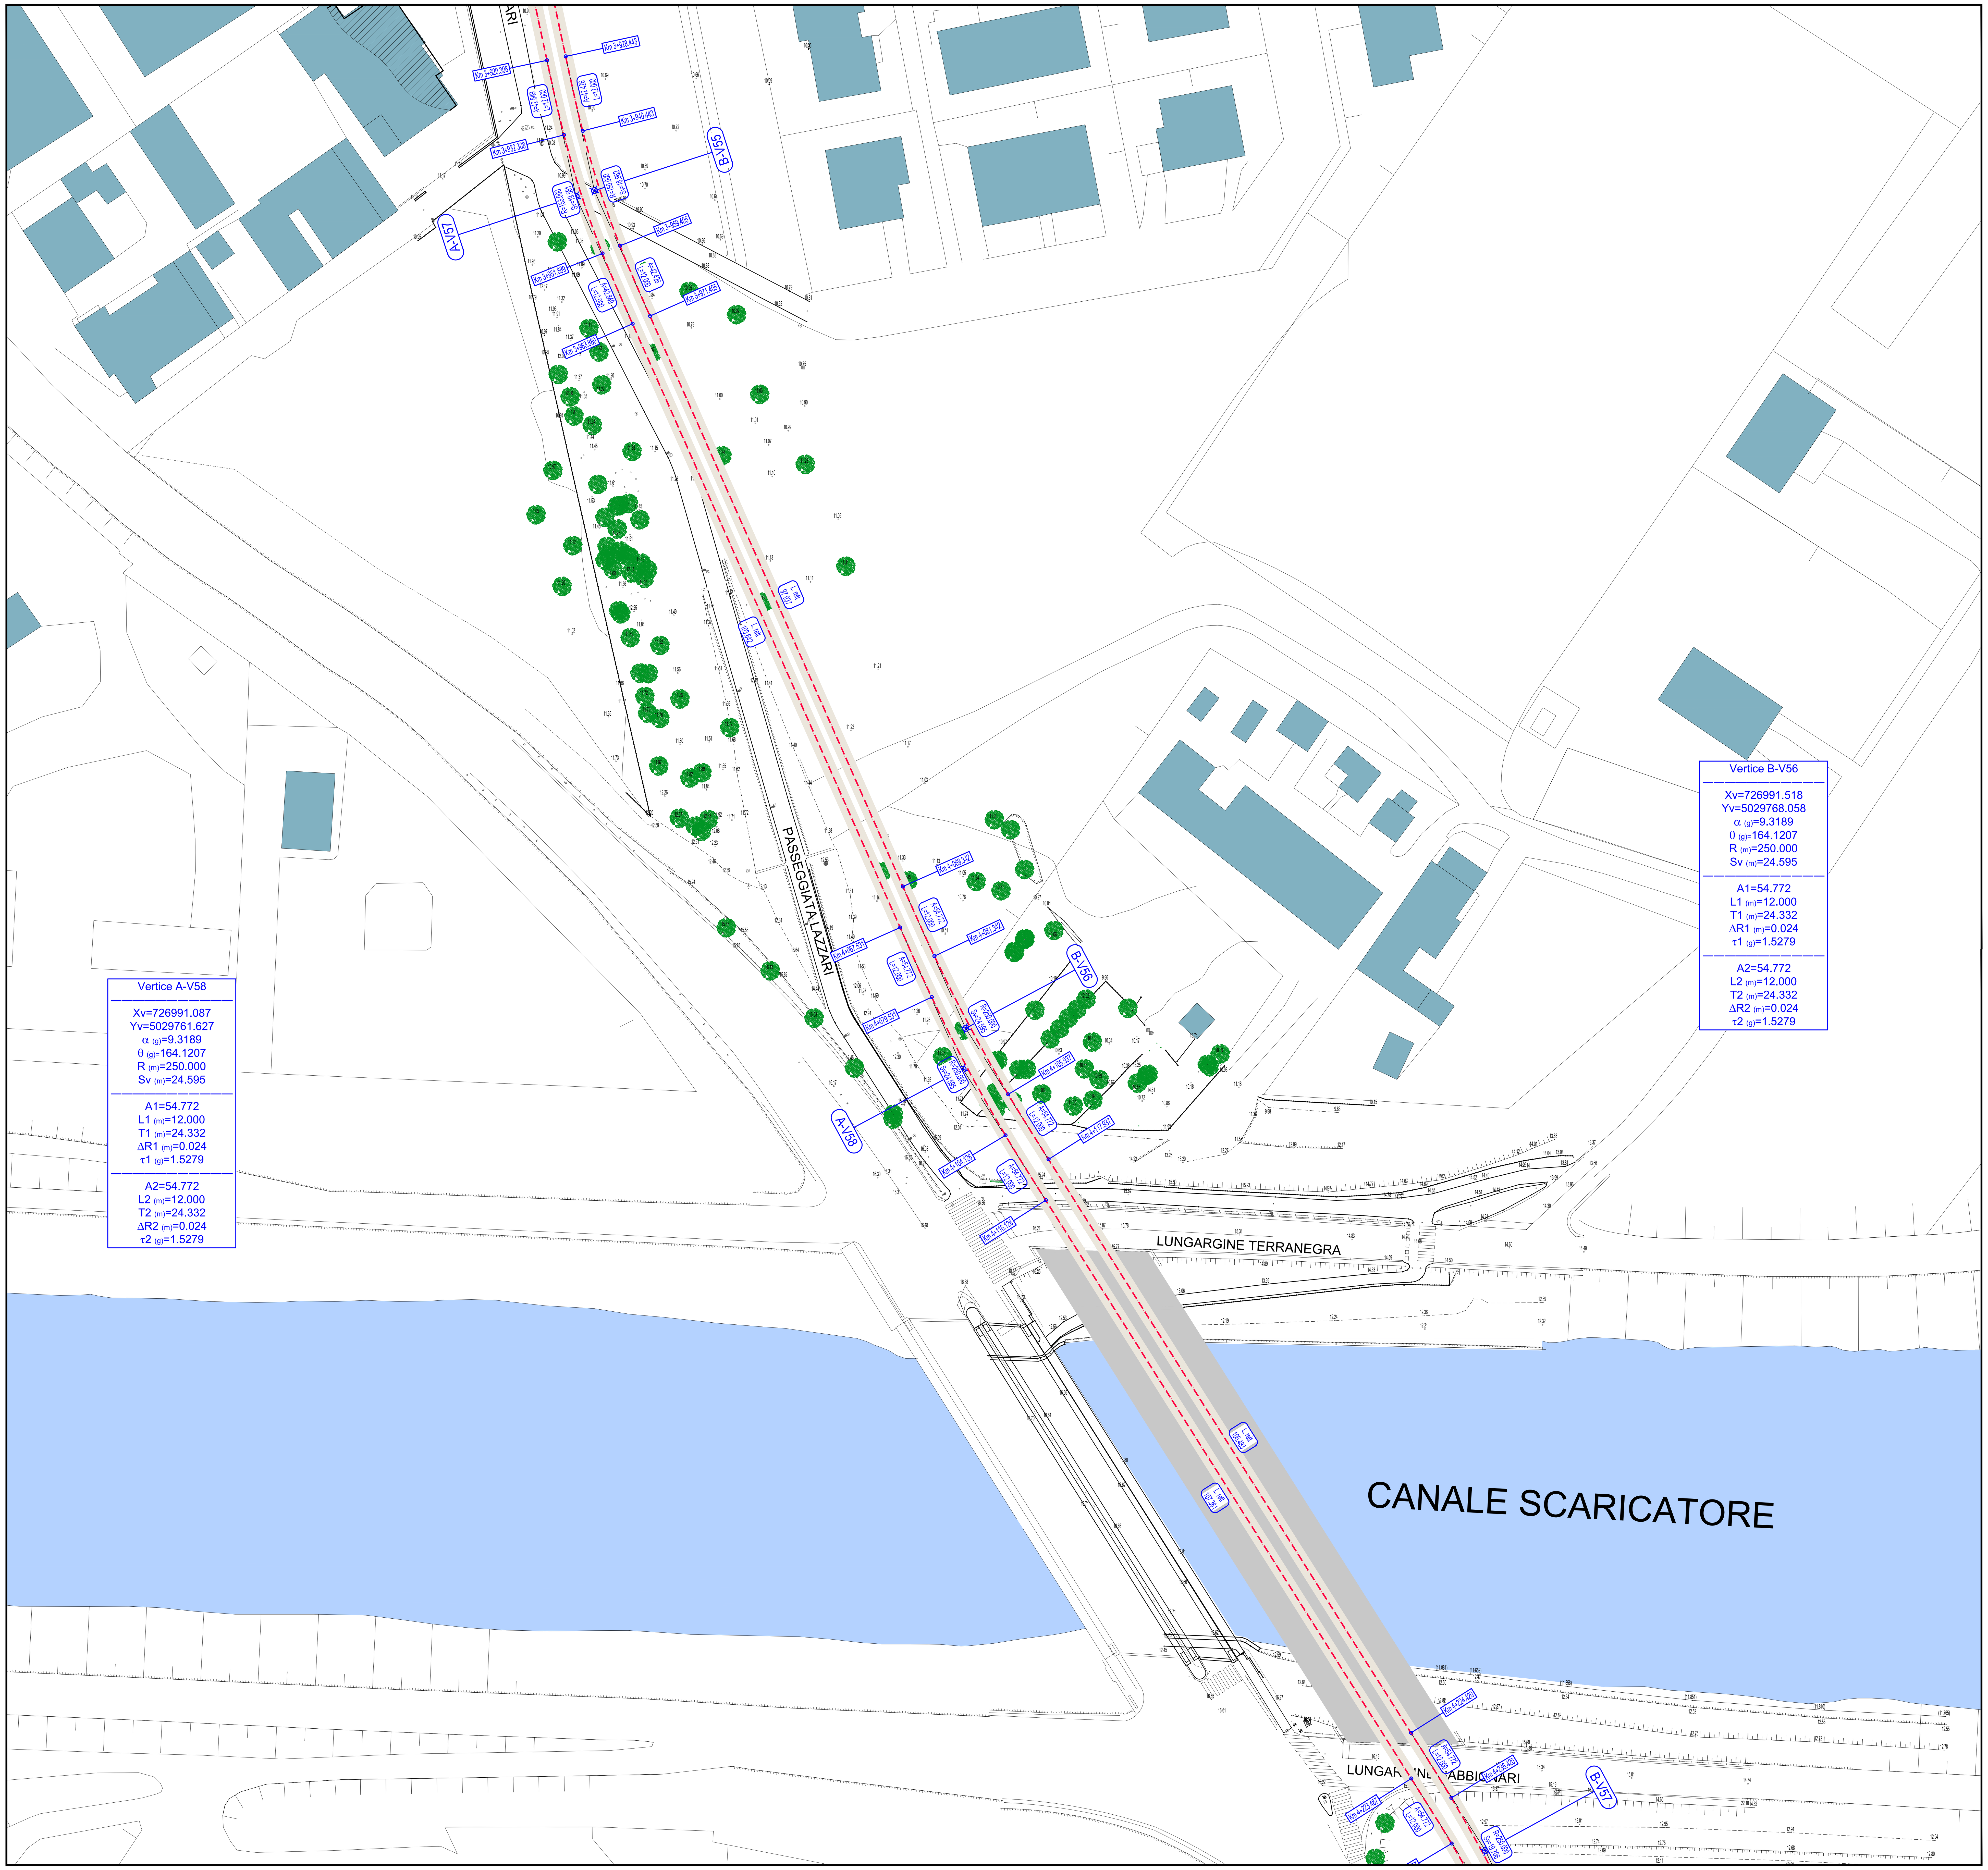

QUADRO DI UNIONE

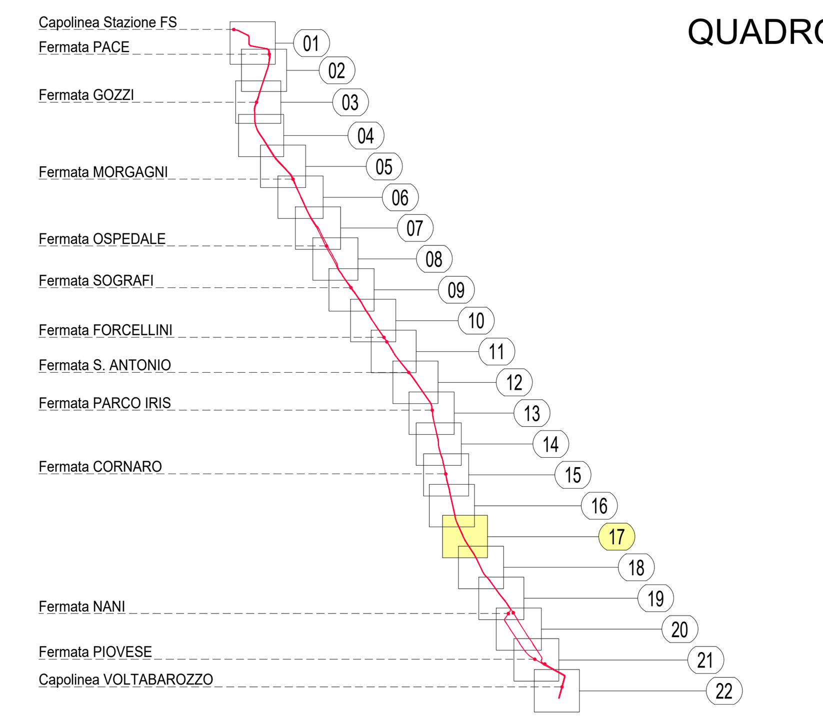

LEGENDA

- Asse del binario e verso di percorrenza
- Binario di linea
- Banchina di fermata
- Indicazione fermata (Fermata NOME, km 0+000.00)
- Vertice curve binario (A-V00) tratta Stazione FS - Voltabarozzo
- Vertice curve binario (B-V00) tratta Voltabarozzo - Stazione FS
- Distanze progressive (Km 0+000)

Dati tracciato planimetrico

Xv	(metri)	Coordinata vertice (Est)
Yv	(metri)	Coordinata vertice (Nord)
α	(gradi centesimali)	Angolo al centro
θ	(gradi centesimali)	Angolo di direzione
R	(metri)	Raggio della curva circolare
Sv	(metri)	Sviluppo del tratto di curva circolare
A1	(metri)	Parametro della clotoide in entrata
L1	(metri)	Sviluppo della clotoide in entrata
T1	(metri)	Tangente a seguito dell'inserimento della clotoide in entrata
ΔR1	(metri)	Spost. dal raggio primitivo al raggio definitivo in entrata
t'1	(metri)	Tangente con raggio primitivo in entrata
A2	(metri)	Parametro della clotoide in uscita
L2	(metri)	Sviluppo della clotoide in uscita
T2	(metri)	Tangente a seguito dell'inserimento della clotoide in uscita
ΔR2	(metri)	Spost. dal raggio primitivo al raggio definitivo in uscita
t'2	(metri)	Tangente con raggio primitivo in uscita

SCALA GRAFICA 1:500

0m 5 10 15 20 25 30 35 40 45 50m

COMMITTENTE:

Aps Holding s.p.a.
Società soggetta all'attività di direzione e coordinamento del Comune di Padova

IL DIRETTORE FUNZIONALE
Dott. Ing. Diego Galiazzo

IL RESPONSABILE UNICO DEL PROCEDIMENTO
Arch. Gaetano Panetta

PROGETTAZIONE:

MANDATARIA: ITALFERR – GRUPPO FERROVIE DELLO STATO ITALIANE

MANDANTE: SDAprogetti – ASSOCIAZIONE PROFESSIONALE INGEGNERI

MANDANTE: ERREGI – SERVIZI INTEGRATI DI INGEGNERIA ED ARCHITETTURA

MANDANTE: PINI ITALIA

SDA PROGETTI

PROGETTAZIONE DEFINITIVA DELLA NUOVA LINEA TRAMVIARIA NELLA CITTÀ DI PADOVA SIR 3

PROGETTO FERROTRANVIARIO
TRACCIATO
PLANIMETRIA - Tratta: Parco dei Platani - Canale Scaricatore
dal km 3+950 al km 4+200

IL PROGETTISTA RESPONSABILE DELL'INTEGRAZIONE
Dott. Ing. Luca Bernardini

SCALA: 1:500

COMMESSA	LOTTO	FASE	ENTE	TIPO DOC.	OPERA/DISCIPLINA	PROGR.	REV.
NP00	00	D	Z1	P8	IF0000	017	A

Revis.	Descrizione	Redatto	Data	Verificato	Data	Approvato	Data	Autorizzato Data
A	Emissione Esecutiva	A. Siboni	Aprile 2020	P. Borghetti	Aprile 2020	A. Peresso	Aprile 2020	P. Borghetti Aprile 2020

ORDINE INGEGNERI PROV. FORLÌ-CESENA – INGEGNERE PAOLO BORGHETTI – LAUREA SPECIALISTICA – Sezione: A – Nº 1146/A

Nome file: NP00_00_D_Z1_P8_IF0000_017_A

n.Elab.: