




VARIANTE NORMATIVA AL P.I. CON P.U.A. DI INIZIATIVA PRIVATA PER CAMBIO DI DESTINAZIONE D'USO PARZIALE DA EDILIZIA RESIDENZIALE A EDILIZIA TURISTICO/RICETTIVA DELL' U.d.S. T7 di cui all' art. 20 comma 8 ter della Legge Regionale n. 11 del 23 Aprile 2004

TAV. 14 PLANIMETRIA, SEZIONE E PARTICOLARI COSTRUTTIVI DELLE OPERE DI URBANIZZAZIONE


DICEMBRE 2023

Arch. Gaetano Ingui - via dell' Economia 90 Vicenza 0444 961818

pr: V_18-PRU T7/pb 688

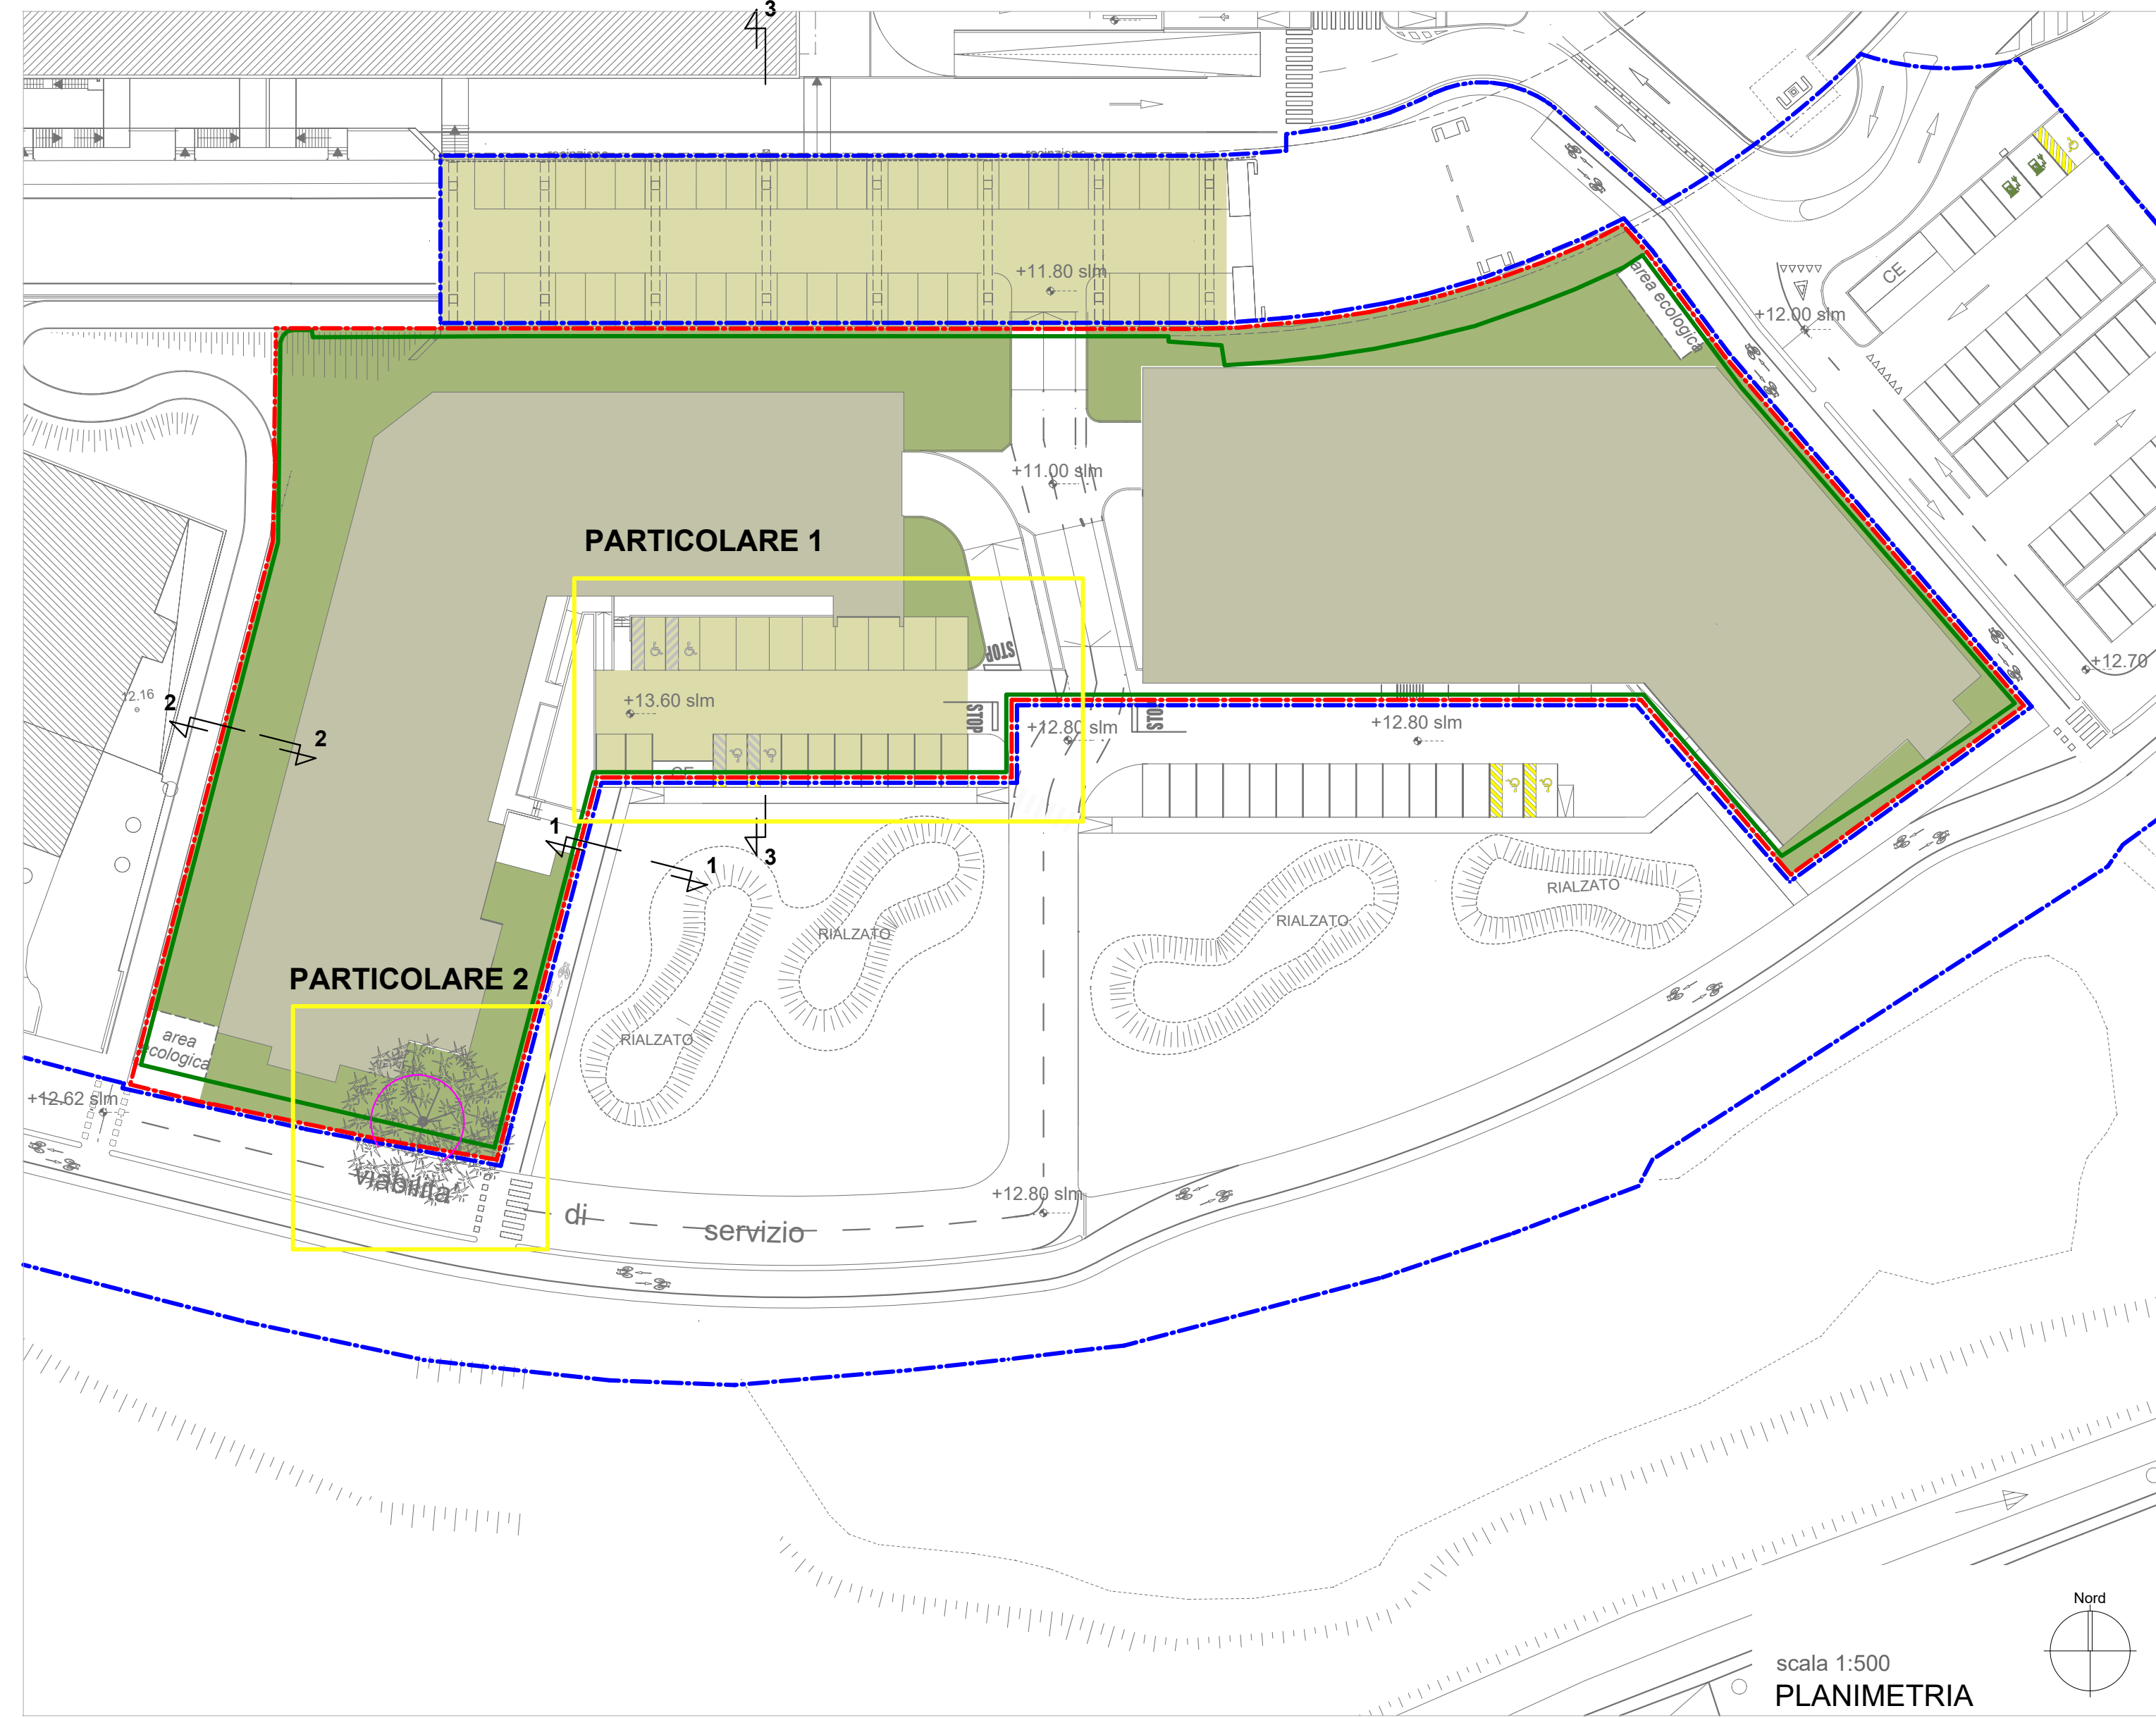


scala 1:500
PLANIMETRIA

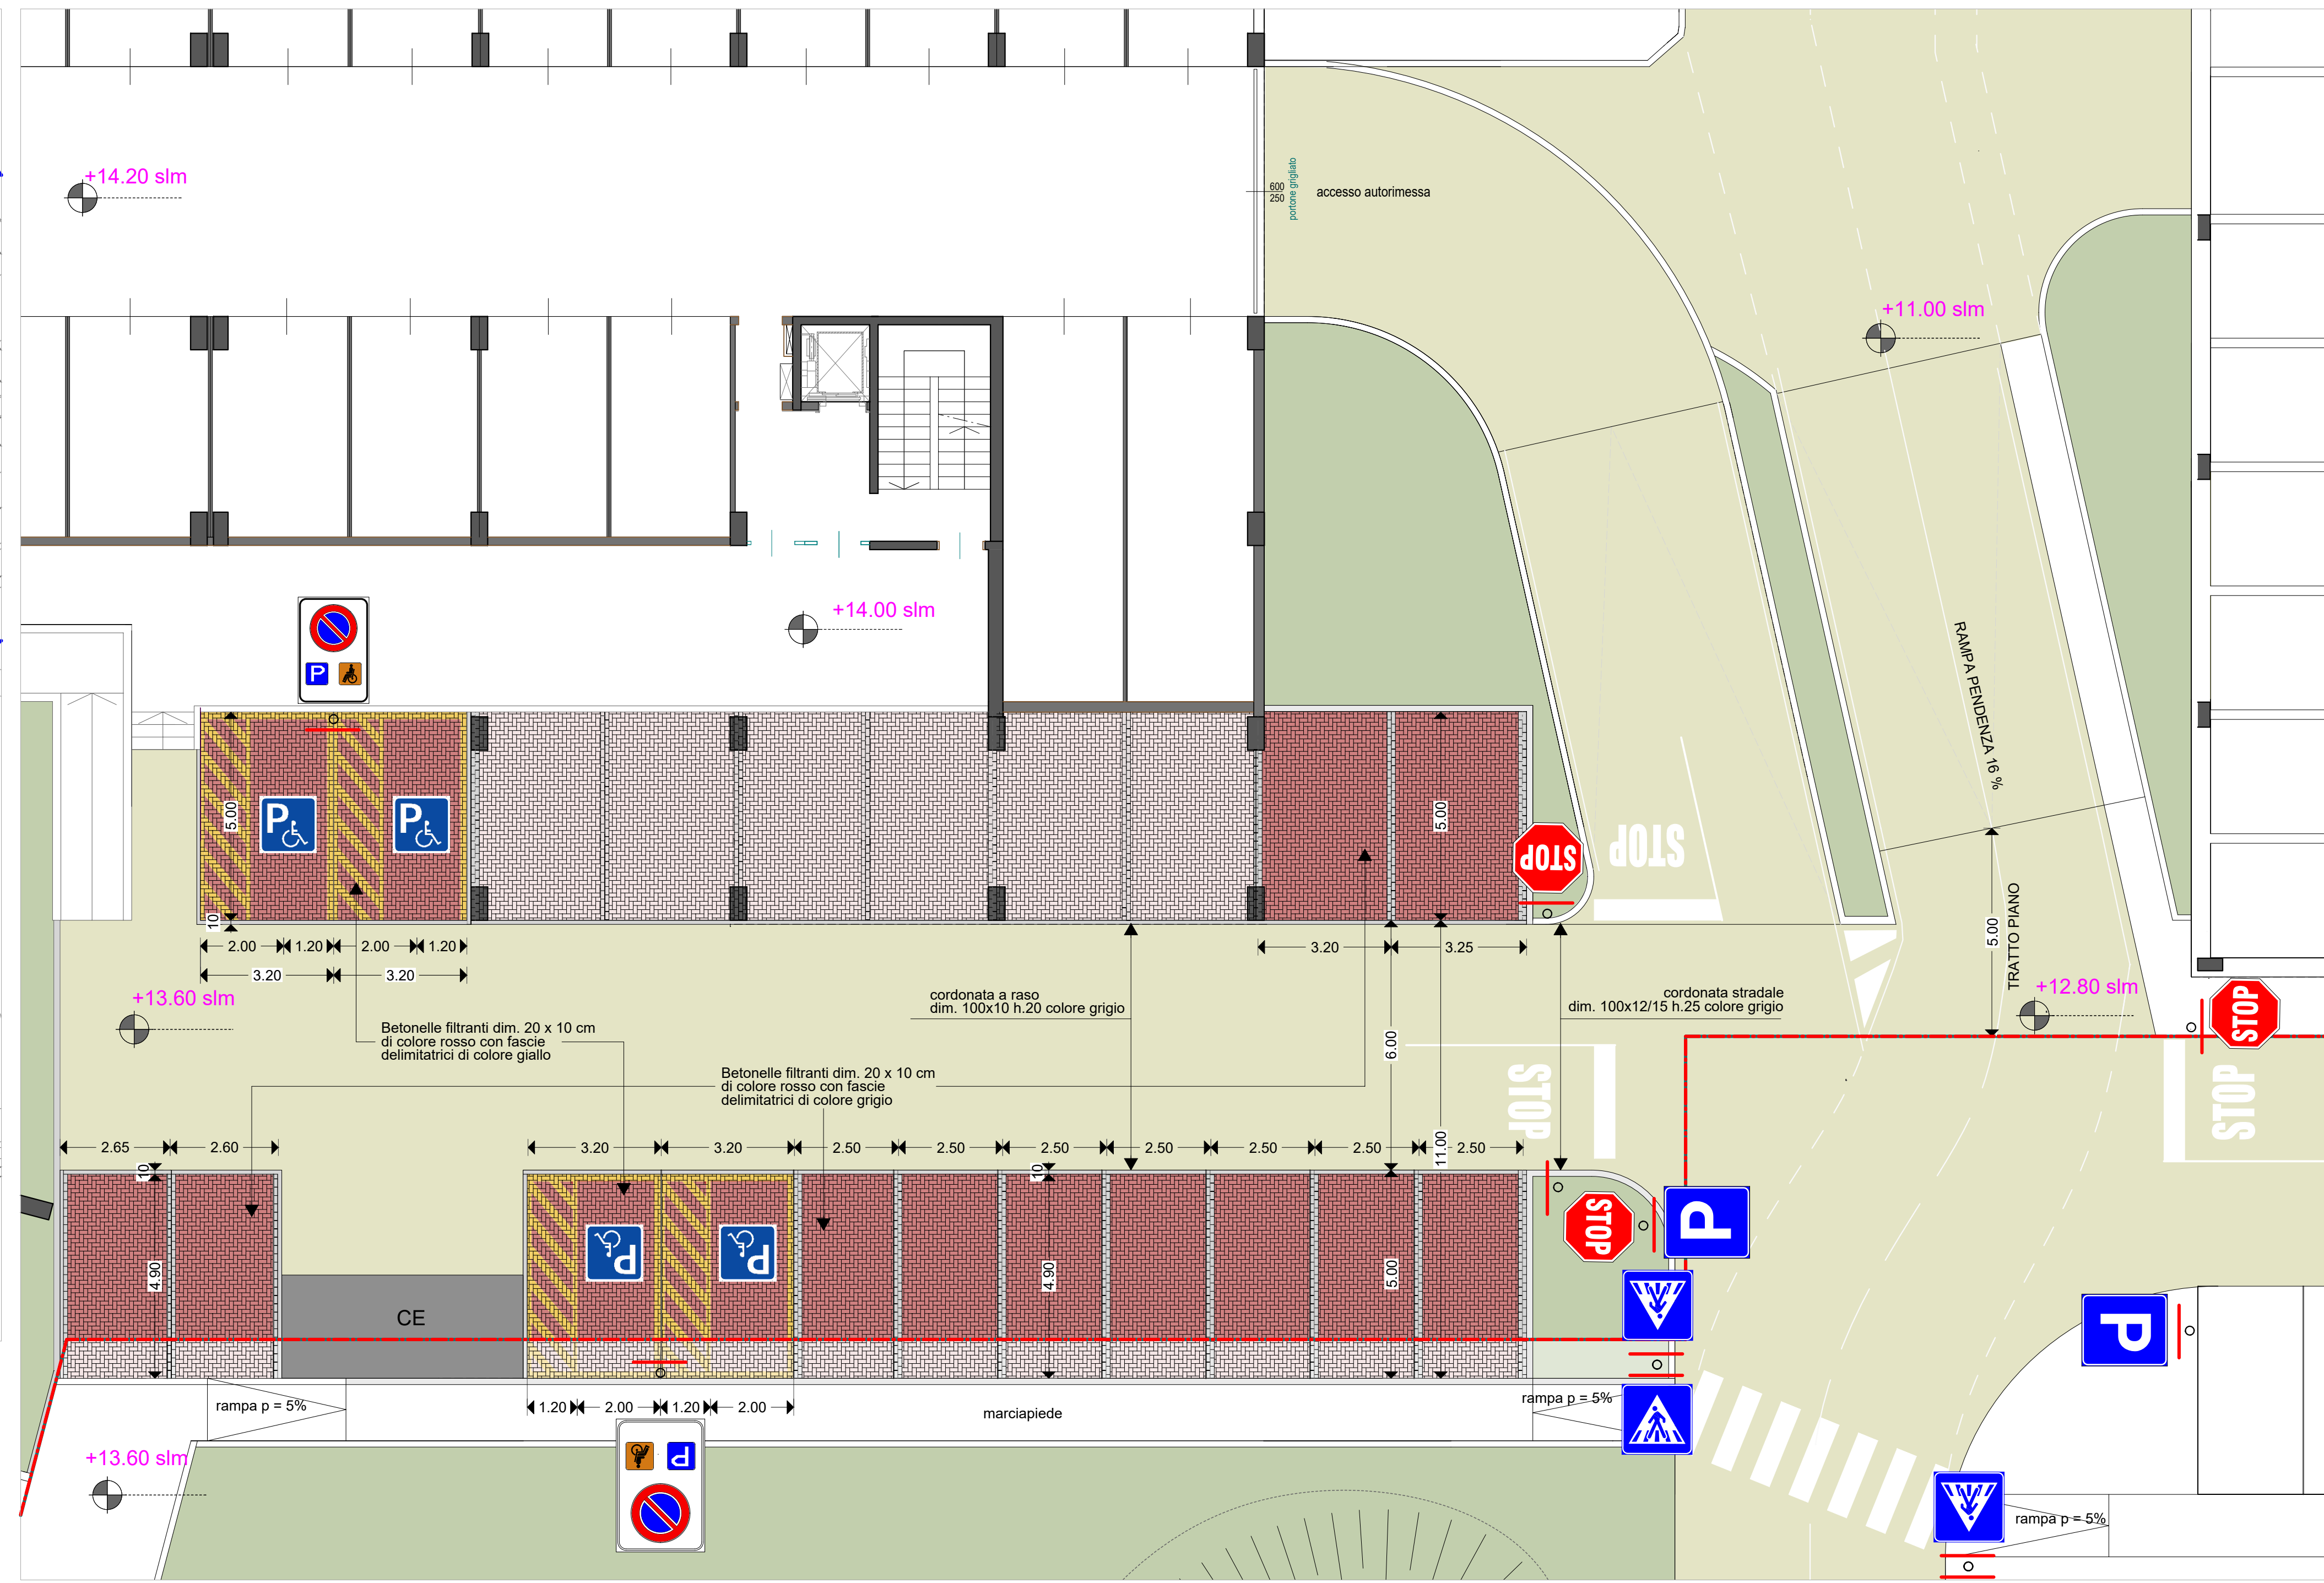


PARTICOLARE 1
SCHEMA DI POSA STALLI DI SOSTA
scala 1:100

LEGENDA:


- Ambito LOTTO
- Ambito UDS P1
- Ambito UDS T7

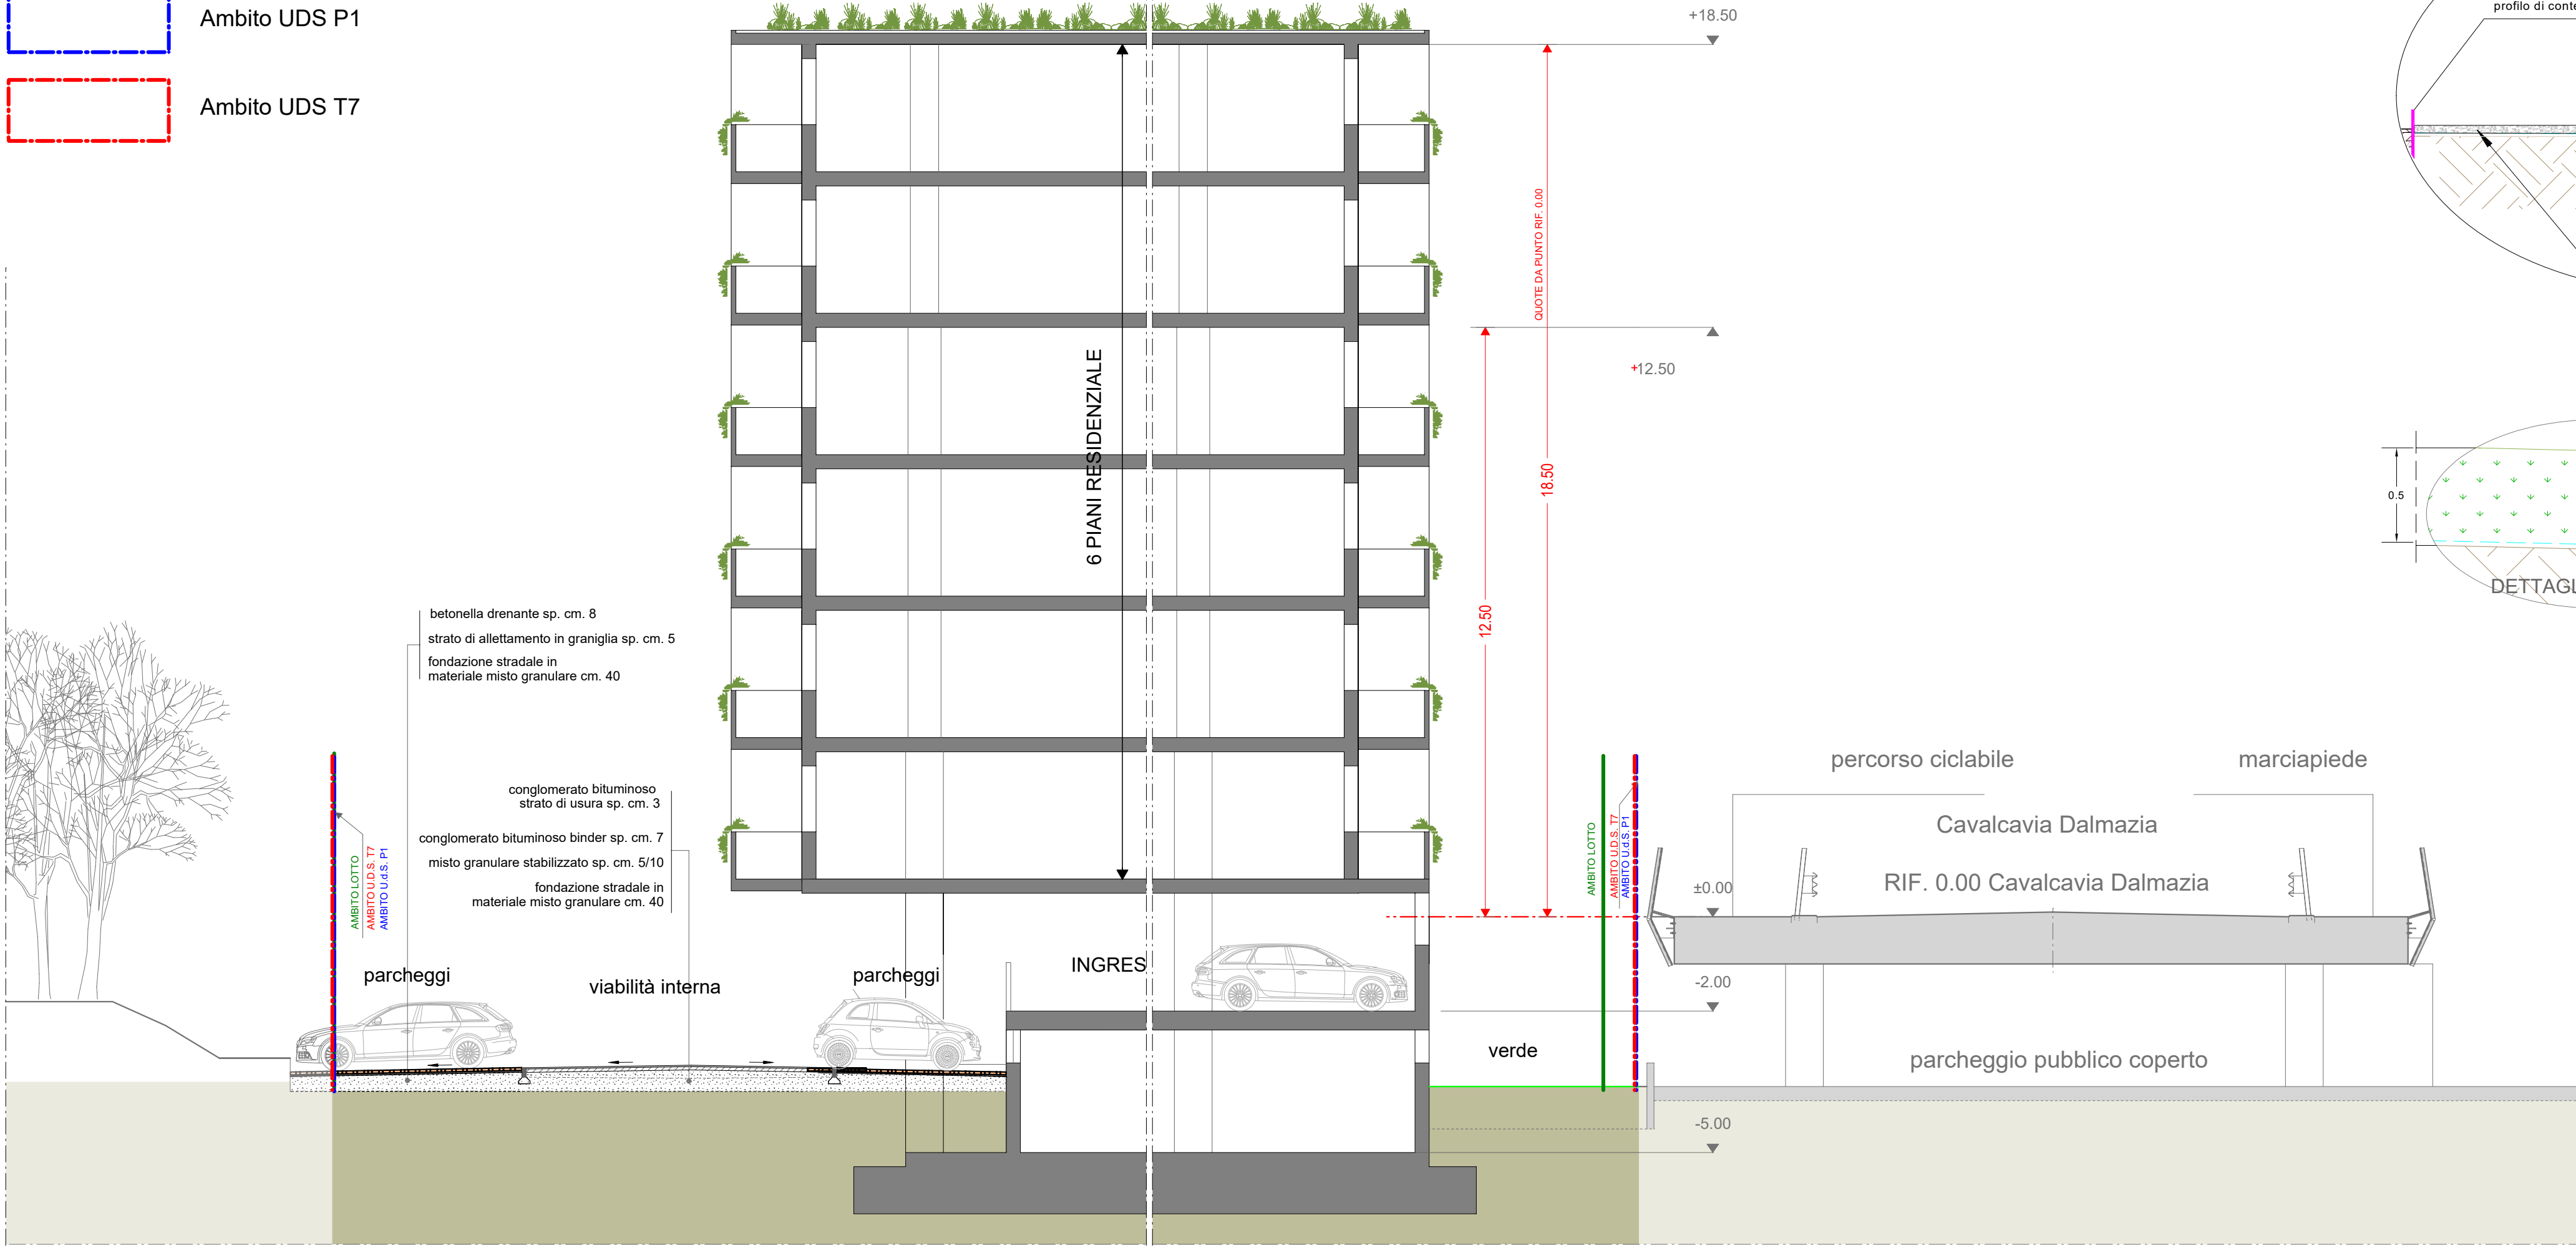


SEZIONE 3_3
DETTAGLIO PACCHETTO STRADALE E PARCHEGGI
scala 1:100

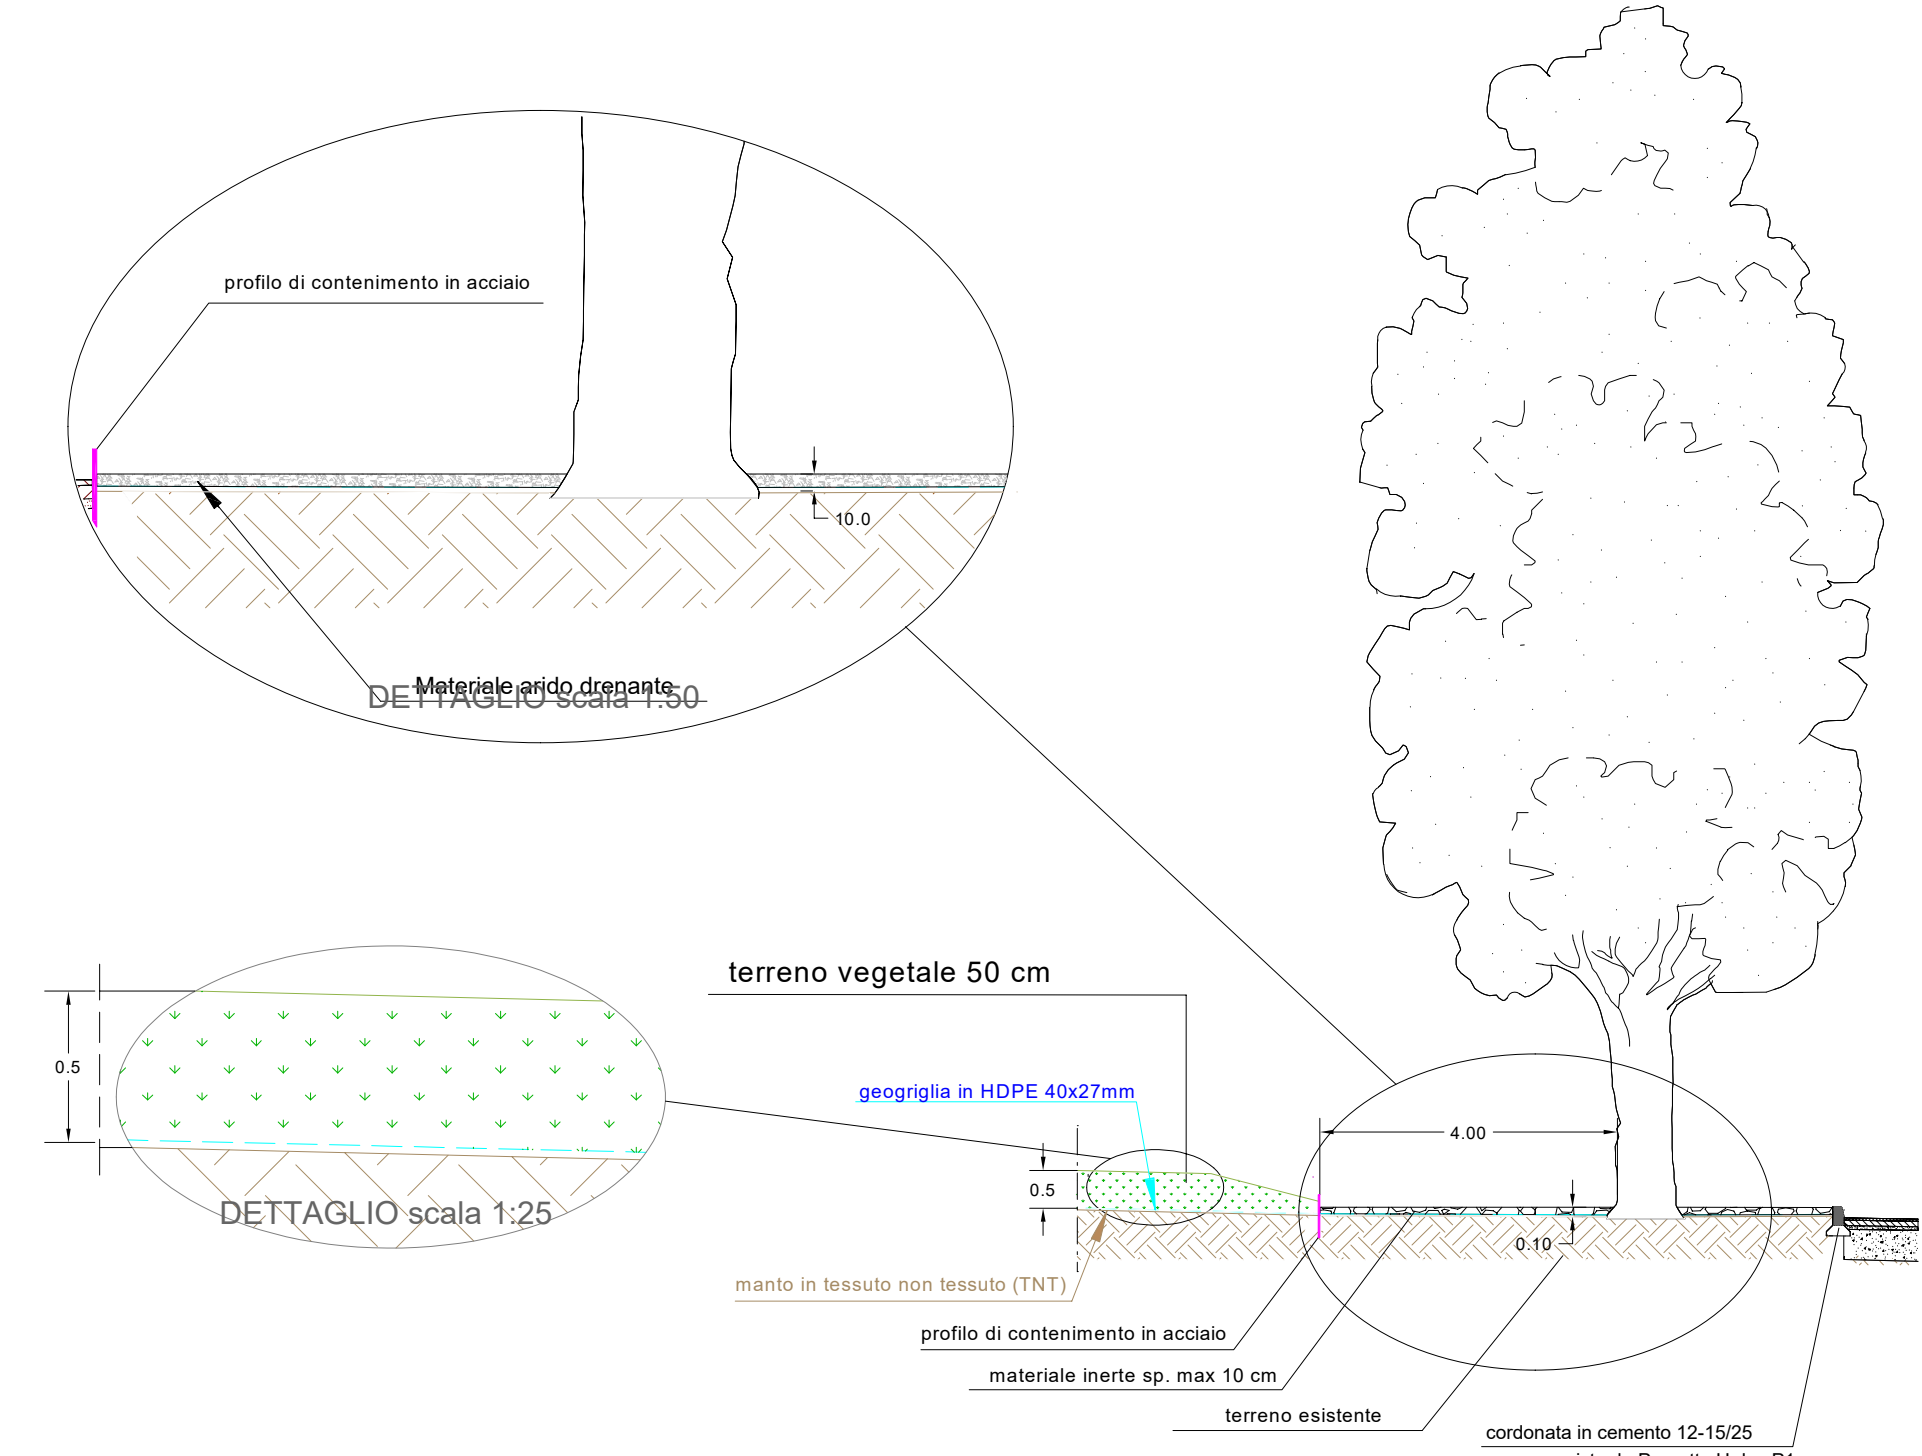

PARTICOLARE 2
REALIZZAZIONE CAPPING INTORNO ALLE ALBERATURE ESISTENTI
scala 1:100

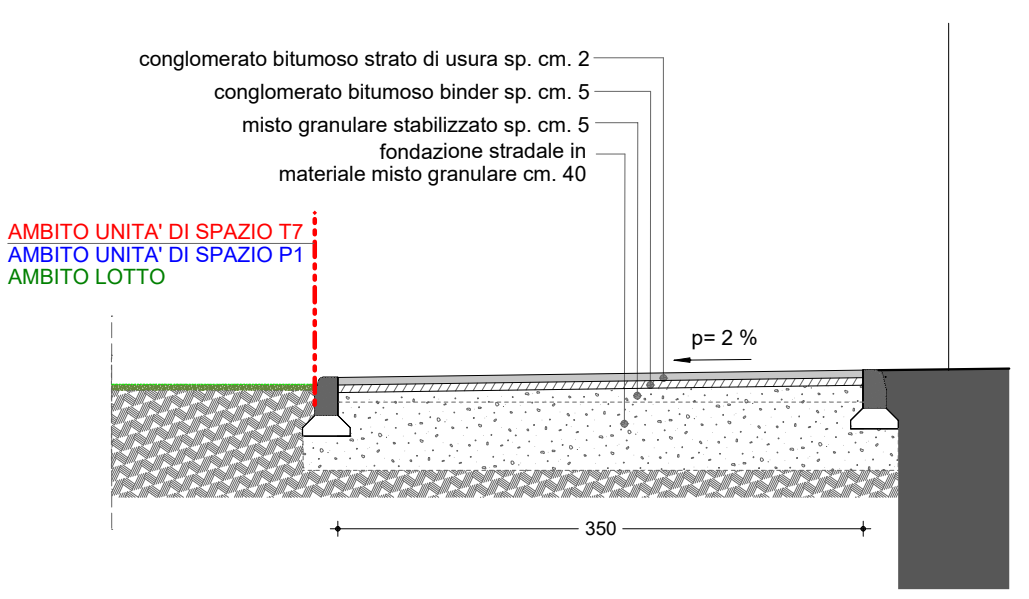

SEZIONE 1_1
DETTAGLIO PERCORSO CICLOPEDONALE
scala 1:50

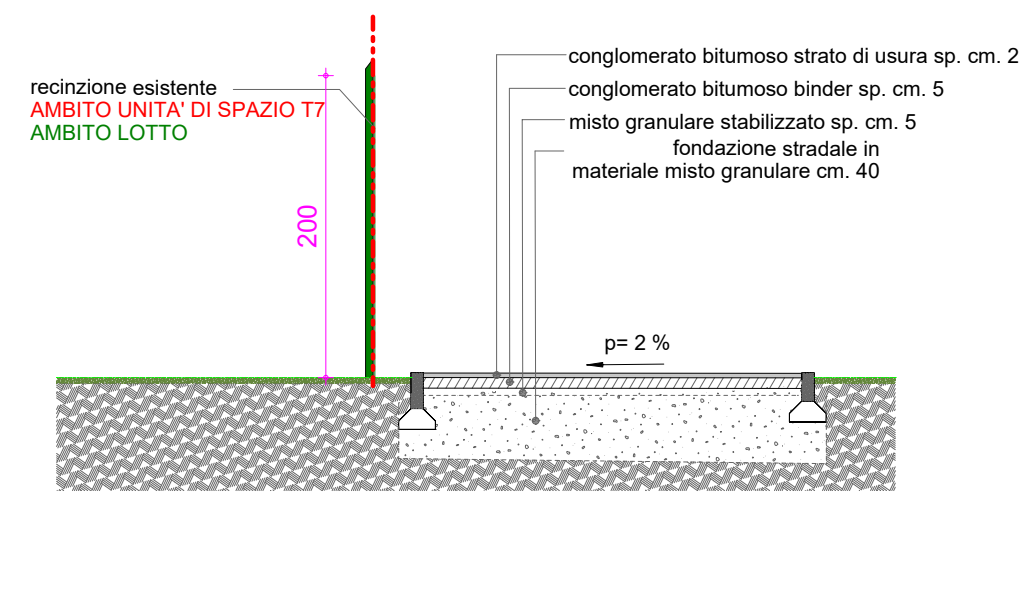

SEZIONE 2_2
DETTAGLIO PERCORSO CICLOPEDONALE
scala 1:50

- legenda
- GEOGRIGLIA
 - TNT
 - Materiale arido drenante